


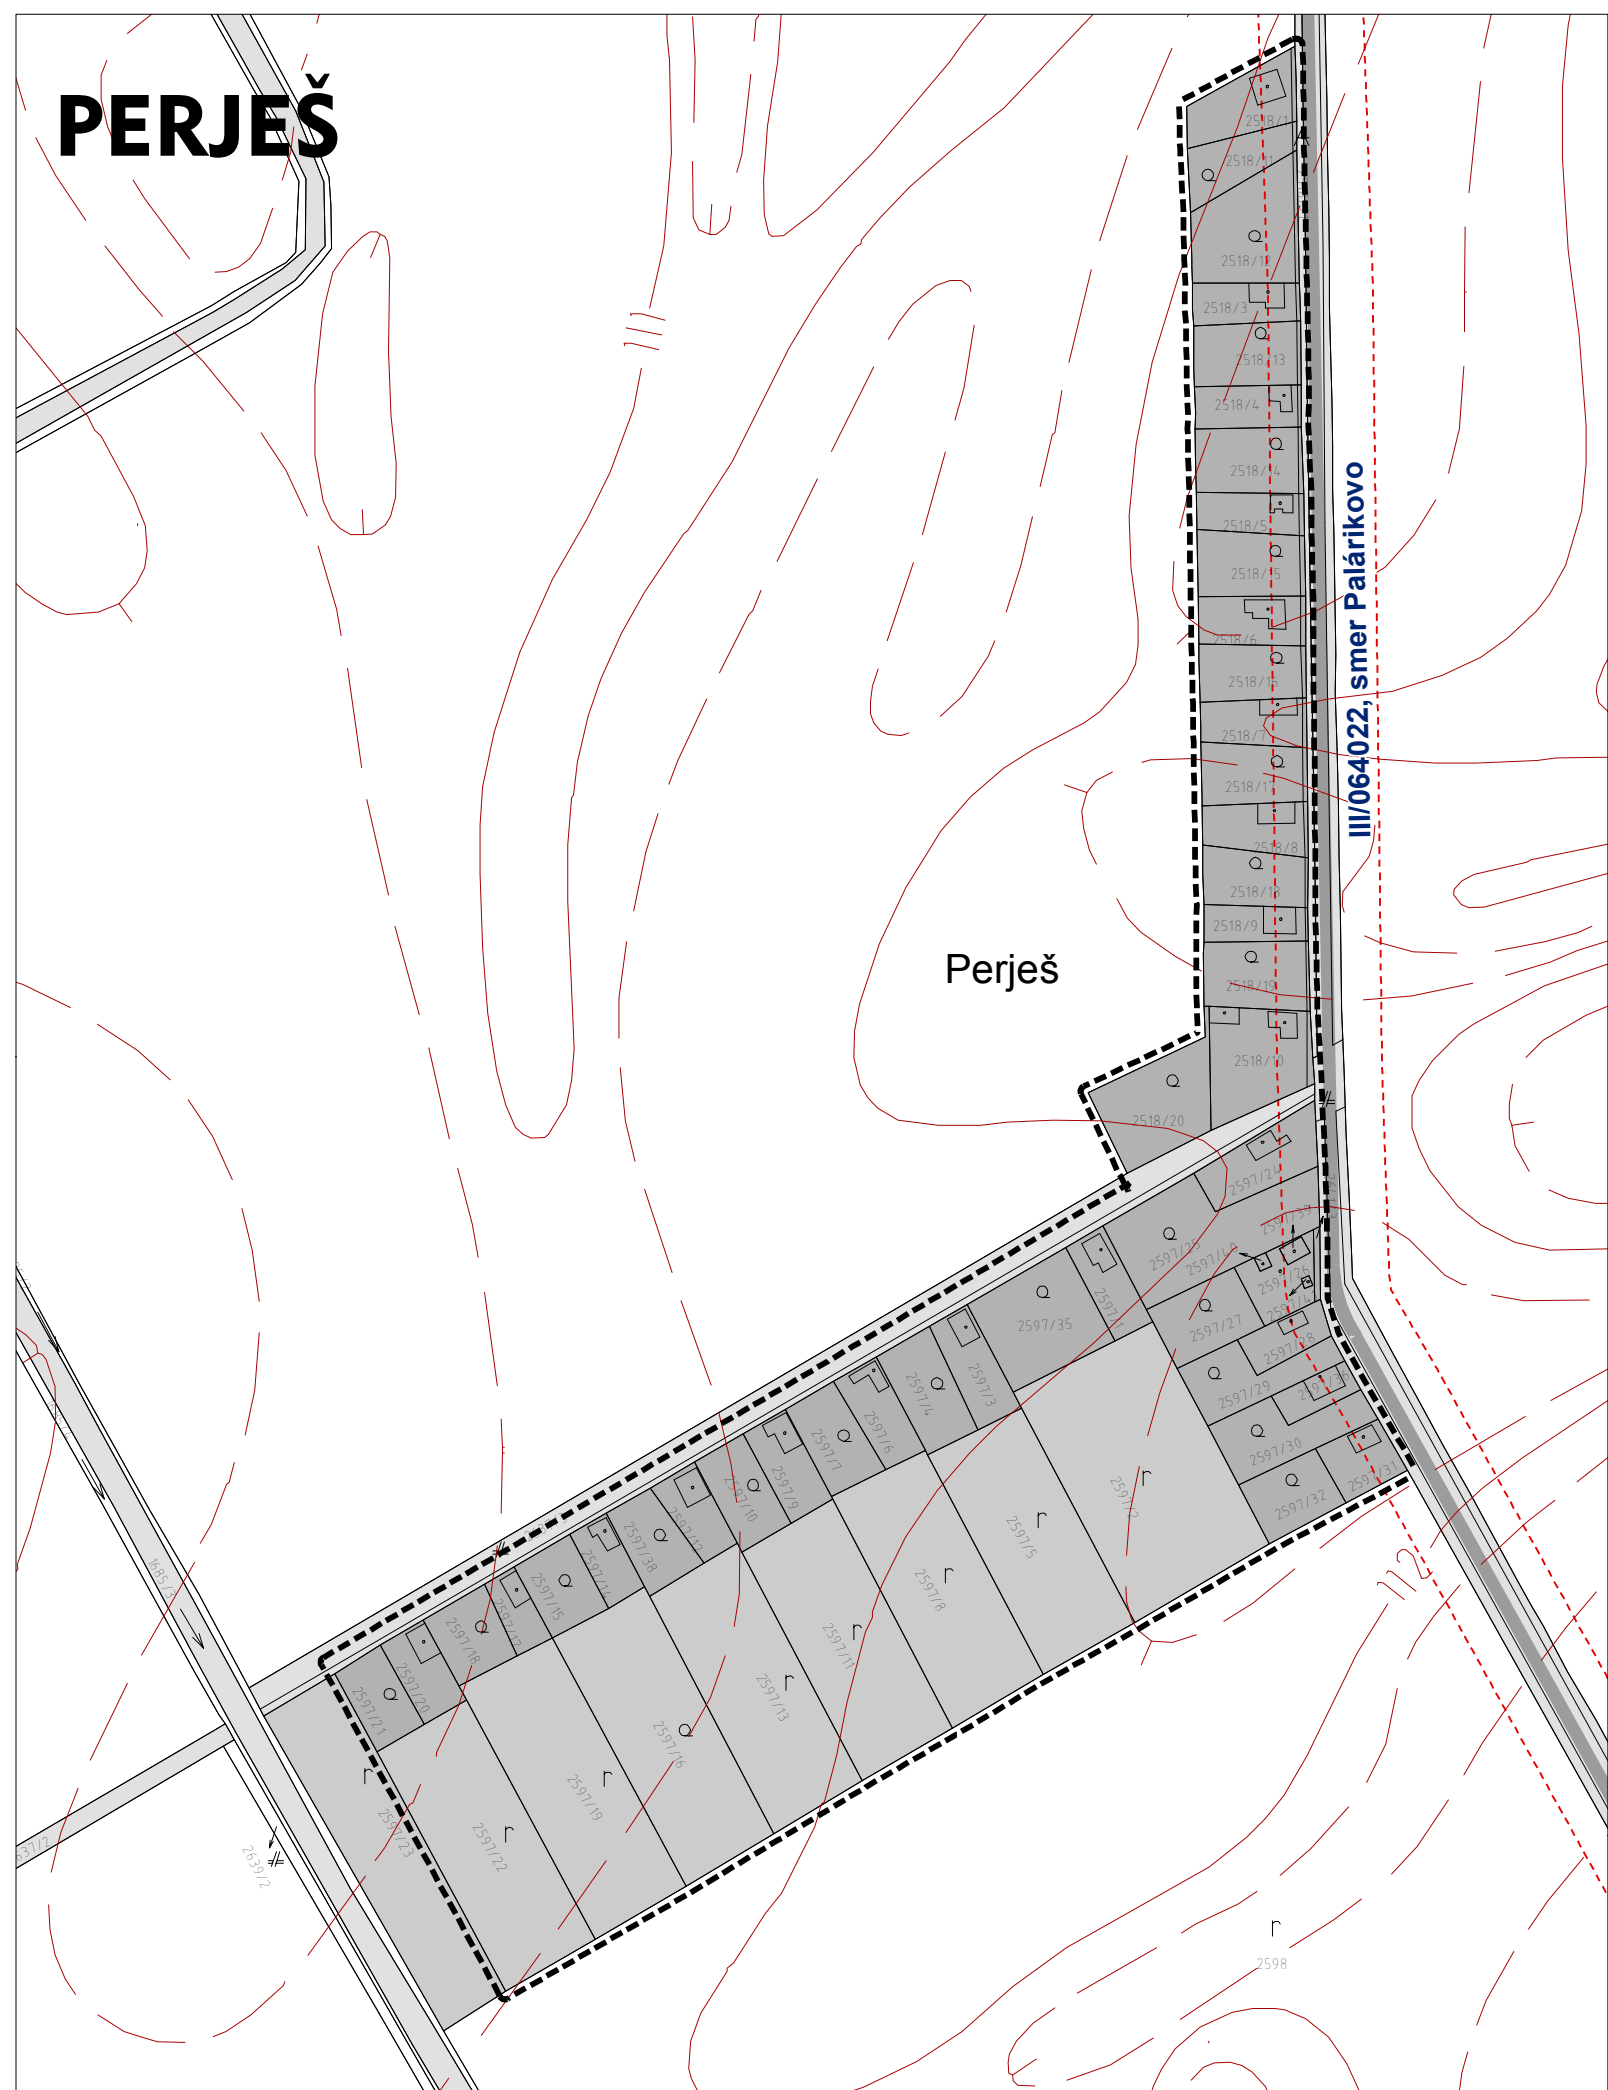

HRANICE

- HRANICA KATASTRÁLNEHO ÚZEMIA
- - - HRANICA ZASTAVANÉHO ÚZEMIA K 1,1 1
- HRANICA ZASTAVANÉHO ÚZEMIA -NÁVRH
- HRANICA ZASTAVANÉHO ÚZEMIA-NÁVRH
- ■ HRANICA ÚZEMIA S PÔVODNOU HODNOTO

PAMÄTIKY

- NEZAPÍSANÉ V ÚZ PF SR
- ⊙ KAPLNKA, KRÍŽ, BOŽIA MUKA, PAMÄTIK
- ORŠTEVNICE
- OCHRÁNNÉ PÁSMO VŠETKYCH DRUHOV

 ZASTAVANÉ ÚZEMIE
 PLOCHY TECHNICKEJ INFRAŠTRUKTÚRY
 VODNÉ PLOCHY A TOKY
 PLOCHY SKLÁDK
 DOPRAVNÉ PLOCHY A ZARIADENIA

..... ELEKTRICKÁ ENERGIA, VN, NÁVRH
 — ELEKTRICKÁ ENERGIA, VN, STAV
 PLYNOVOD, VTL, STAV
 — PLYNOVOD, STL, STAV
 PLYNOVOD, STL, NÁVRH
 TELEKOMUNIKÁCIE, MTS, NÁVRH
 — TELEKOMUNIKÁCIE, MTS, STAV
 TELEKOMUNIKÁCIE, DIAĽKOVÝ KÁBEL, STAV
 TELEKOMUNIKÁCIE, DIAĽKOVÝ OPTICKÝ KÁBEL, STAV

	ELEKTRICKÁ ENERGIA, TRAFOSTANICA, NÁVRH		PLOCHY CELKOVEJ PRESTAVBY, NÁVRH, 1.ETAPA
	ELEKTRICKÁ ENERGIA, TRAFOSTANICA, STAV		PLOCHY BYŤANIA V BYTOVÝCH DOMOCH, NÁVRH, 1.ETAPA
	ELEKTRICKÁ ENERGIA, TRAFOSTANICA, VÝMENA		PLOCHY BYŤANIA V RODINNÝCH DOMOCH, NÁVRH, 1.ETAPA
	PLYN, REGULAČNÁ STANICA, STAV		PLOCHY BYŤANIA V RODINNÝCH DOMOCH, VÝHLAD
	TELEKOMUNIKÁCIE, ATÚ, STAV		PLOCHY OBČANSKEJ VYBAVENOSTI, NÁVRH, 1.ETAPA
			PLOCHY REKREÁCIE, NÁVRH, 1.ETAPA
			PLOCHY VÝROBY, NÁVRH, 1.ETAPA
			PLOCHY VÝROBY, NÁVRH, 2.ETAPA
			ZELEŇ ISOLAČNÁ A VÝPLŇOVÁ, NÁVRH, 1.ETAPA
			ZELEŇ ISOLAČNÁ A VÝPLŇOVÁ, NÁVRH, 2.ETAPA
			ZELEŇ ISOLAČNÁ A VÝPLŇOVÁ, VÝHLAD
			ZELEŇ PRVKOV ÚSES, NÁVRH, 1.ETAPA

1:2 880 zmenšenie
JÚL 2008

obstarávateľ:
OBEC SELICE

Sovietskej armády 113
925 72 Selice



ING. ARCH. PETER DEREVENEC
ING. ALŽBETA DEREVENCOVÁ
PHDR. LADISLAV SKRAK
ING. KRISTIÁN SZEKERES
ING. RAYOL MINAROVYCH

