
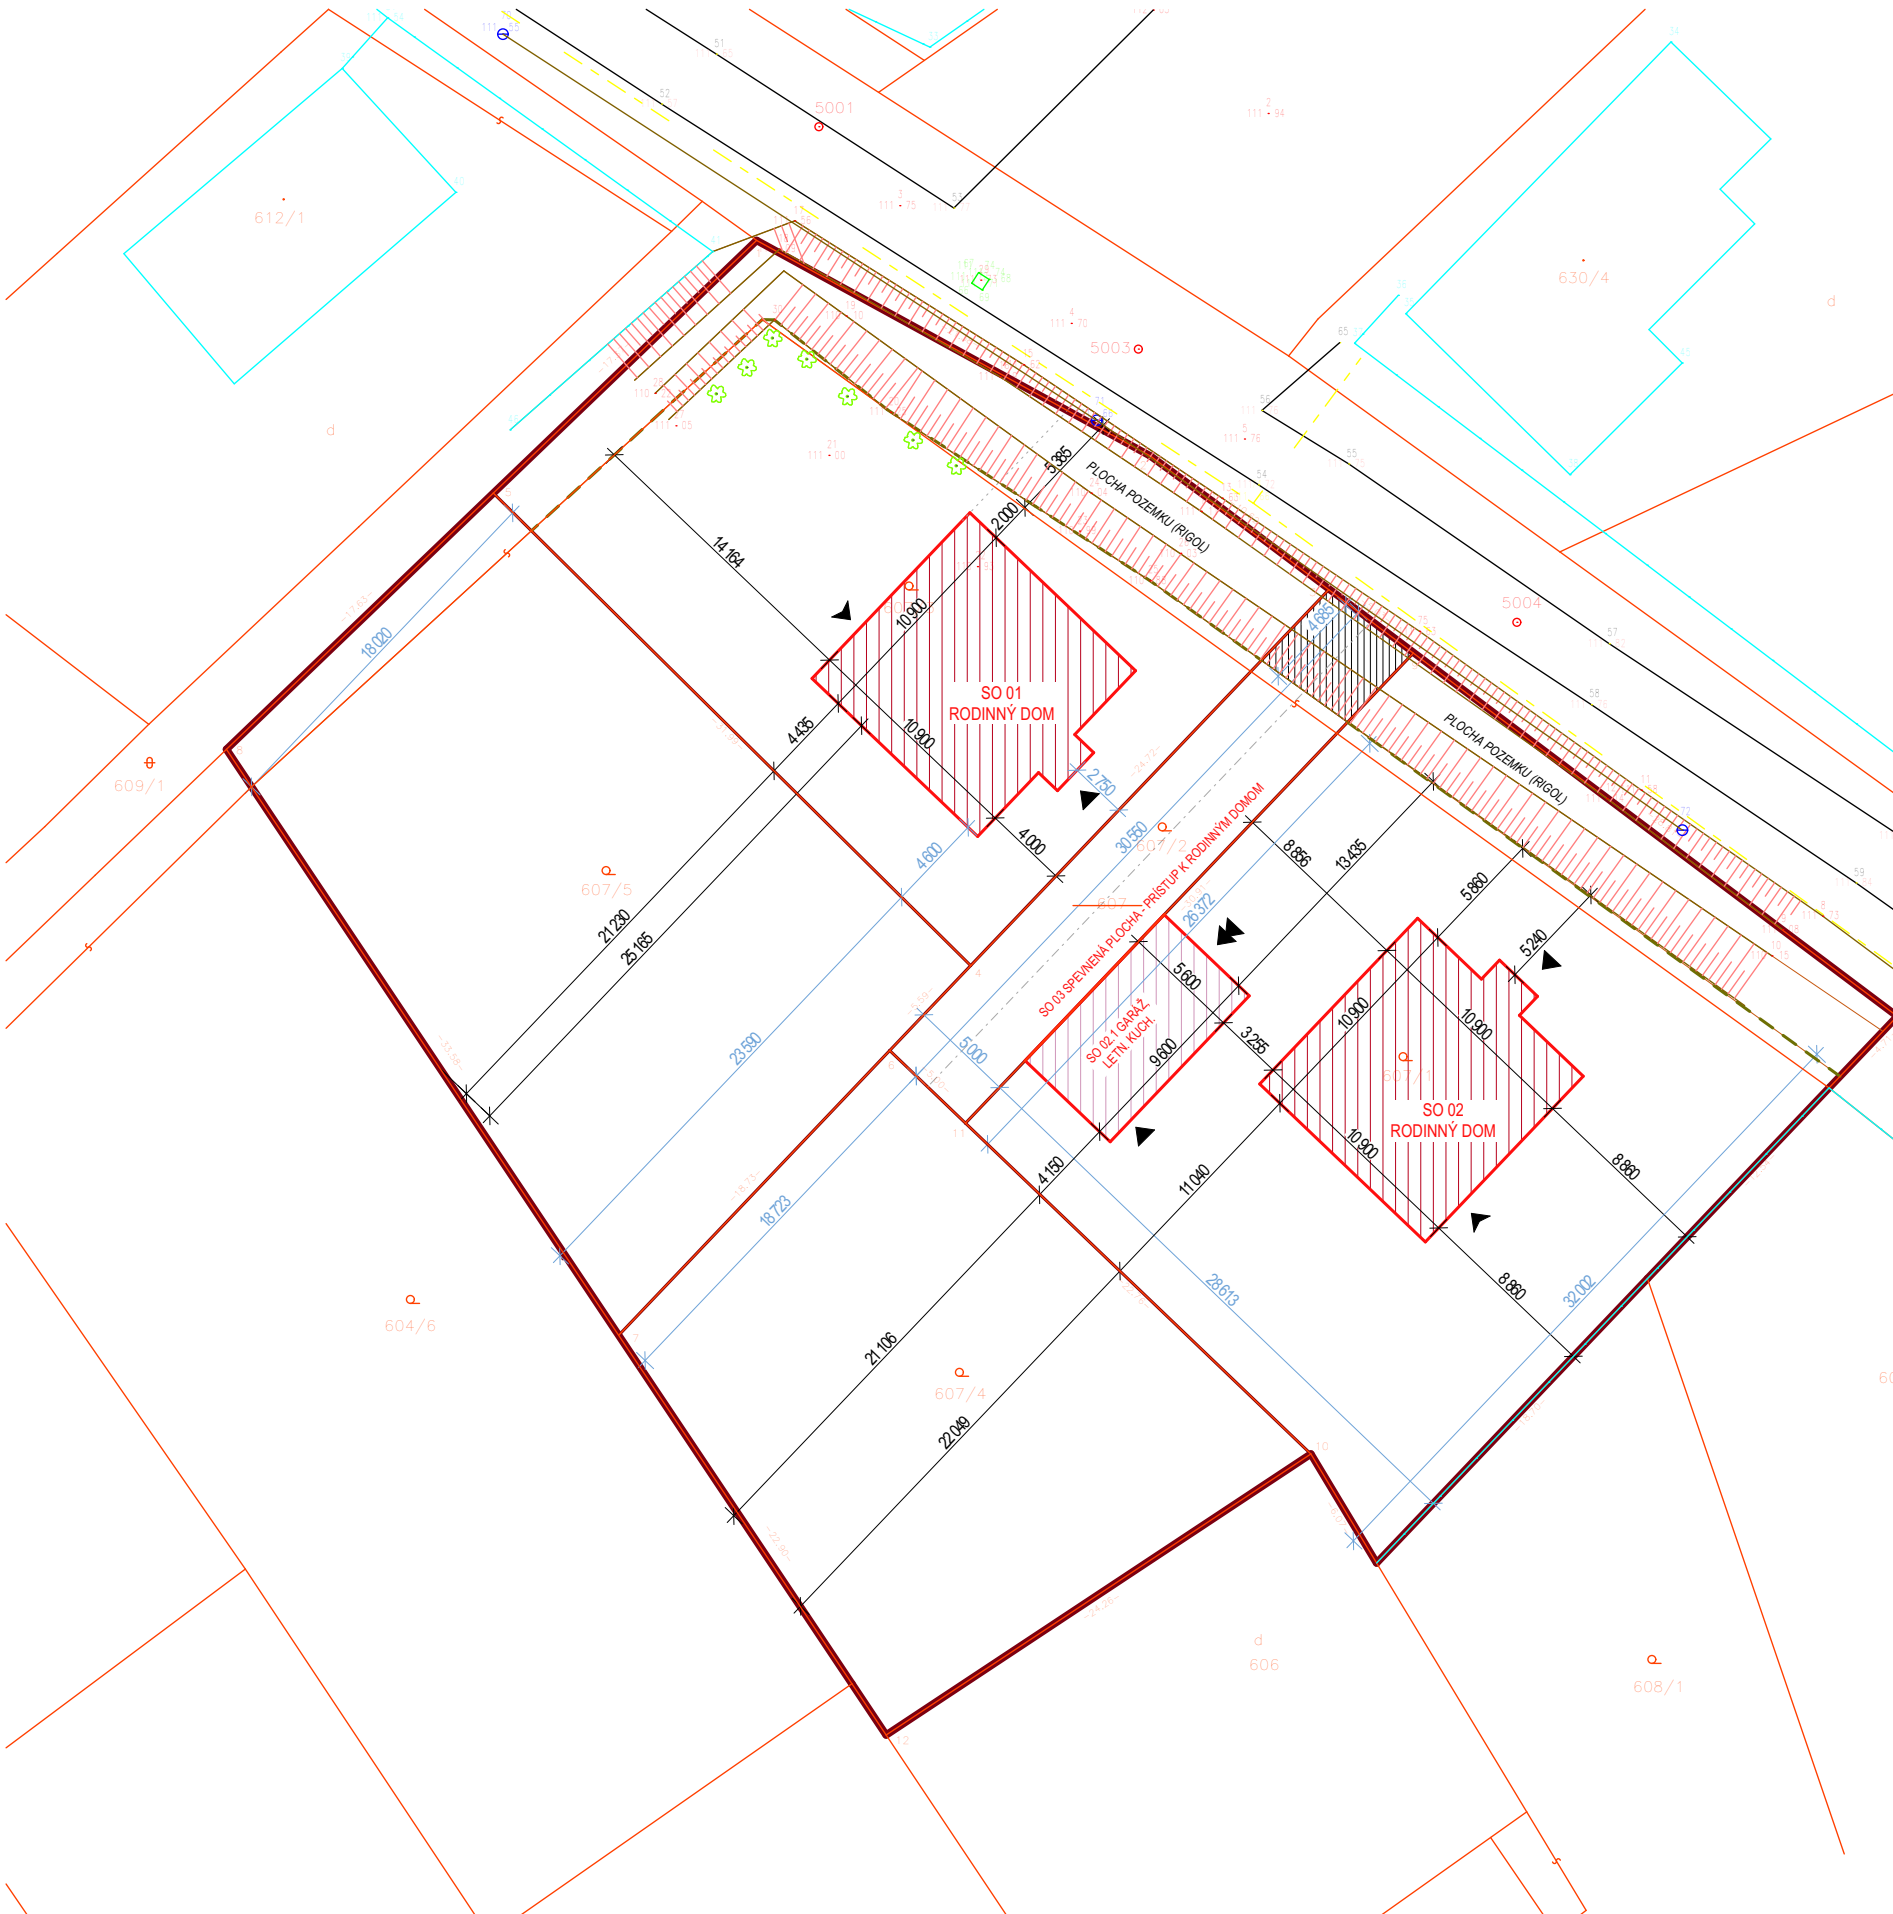


NAVRHOVANÉ OSADENIE RODINNÝCH DOMOV NA POZEMKU STAVEBNÍKA, k. ú. SELICE

ÚZEMIE NA PODKLADE KATASTRÁLENJ MAPY

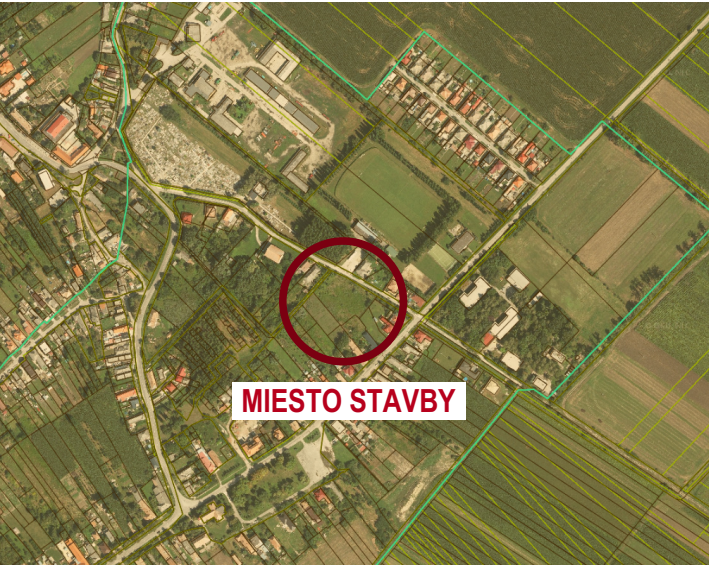

- LEGENDA:
- - šachta bez rozlíšenia
 - 111.75 - nadmorská výška terénu
 - ⊕ - drevený stĺp
 - ✱ - krík
 - (cyan) - dráteneé oplotenie
 - - - (blue) - nadzemné vedenie
 - (red) - vektorová katastrálna mapa
 - (cyan) - betónové oplotenie
 - - - (yellow) - plynové vedenie

TÁTO SITUÁCIA MA IFORMAČNÝ CHARAKTER PRE OSADENIE NAVRHOVANÝCH STAVEBNÝCH OBJEKTOV

Súradnicový systém: S-JTSK, Národná realizácia: S-JTSK
Výškový systém: BpV

Meral:	Kreslil:	Autorizačne overil:	Geo Advice, s.r.o.	
Ing. Marek Mészáros	Ing. Marek Mészáros	Ing. Marek Mészáros	Jazerná 585/30	
Názov:			Formát	594x420
Polohopisný a výškopisný výkres			Výkres	1
			Dátum vyhotovenia	24.08.2021
Objednávateľ:			MIERKA	1 : 250
Kurucz Ede, 925 81 Diakovce, č. 731				

DÁTUM 13. 1. 2022

VYPRACOVAL : ING. ROMAN HANÁK aut. ing.