



názov stavby:
**„ENERGETICKÉ ZHDNOCOVANIE
 ODPADOV SPLYŇOVANÍM , S VYUŽITÍM
 ENERGIE V MODERNEJ
 POĽNOHOSPODÁRSKEJ VÝROBE“**

investor:
 Simply clean s.r.o. IČO:45 372 314
 Krásna 1462/205, 924 01, Galanta

miesto stavby: okres: ŠALA
 obec: SELICE
 kataster: 854875 SELICE
 parcely: 2591/1 (časť) , 2591/2
 2591/8, 2591/9, 2591/10

spracovateľ PD:
 Maarch s.r.o., IČO 51442213
 MESTSKÝ MAJER 999/23
 931 01 ŠAMORÍN

autor projektu: Ing. arch. Matej Malina
 spoluautor:
 zodp.projektant: Ing.arch. Filip Kellenberger
 vypracoval: Ing.arch. Filip Kellenberger


stupeň PD:
ÚZEMNÉ ROZHODNUTIE

mierka: formát: dátum expedície:
1:1000 2xA4 10 / 2022

časť PD:
výkresová časť

názov výkresu:
KOORDINAČNÁ SITUÁCIA

číslo výkresu:
07

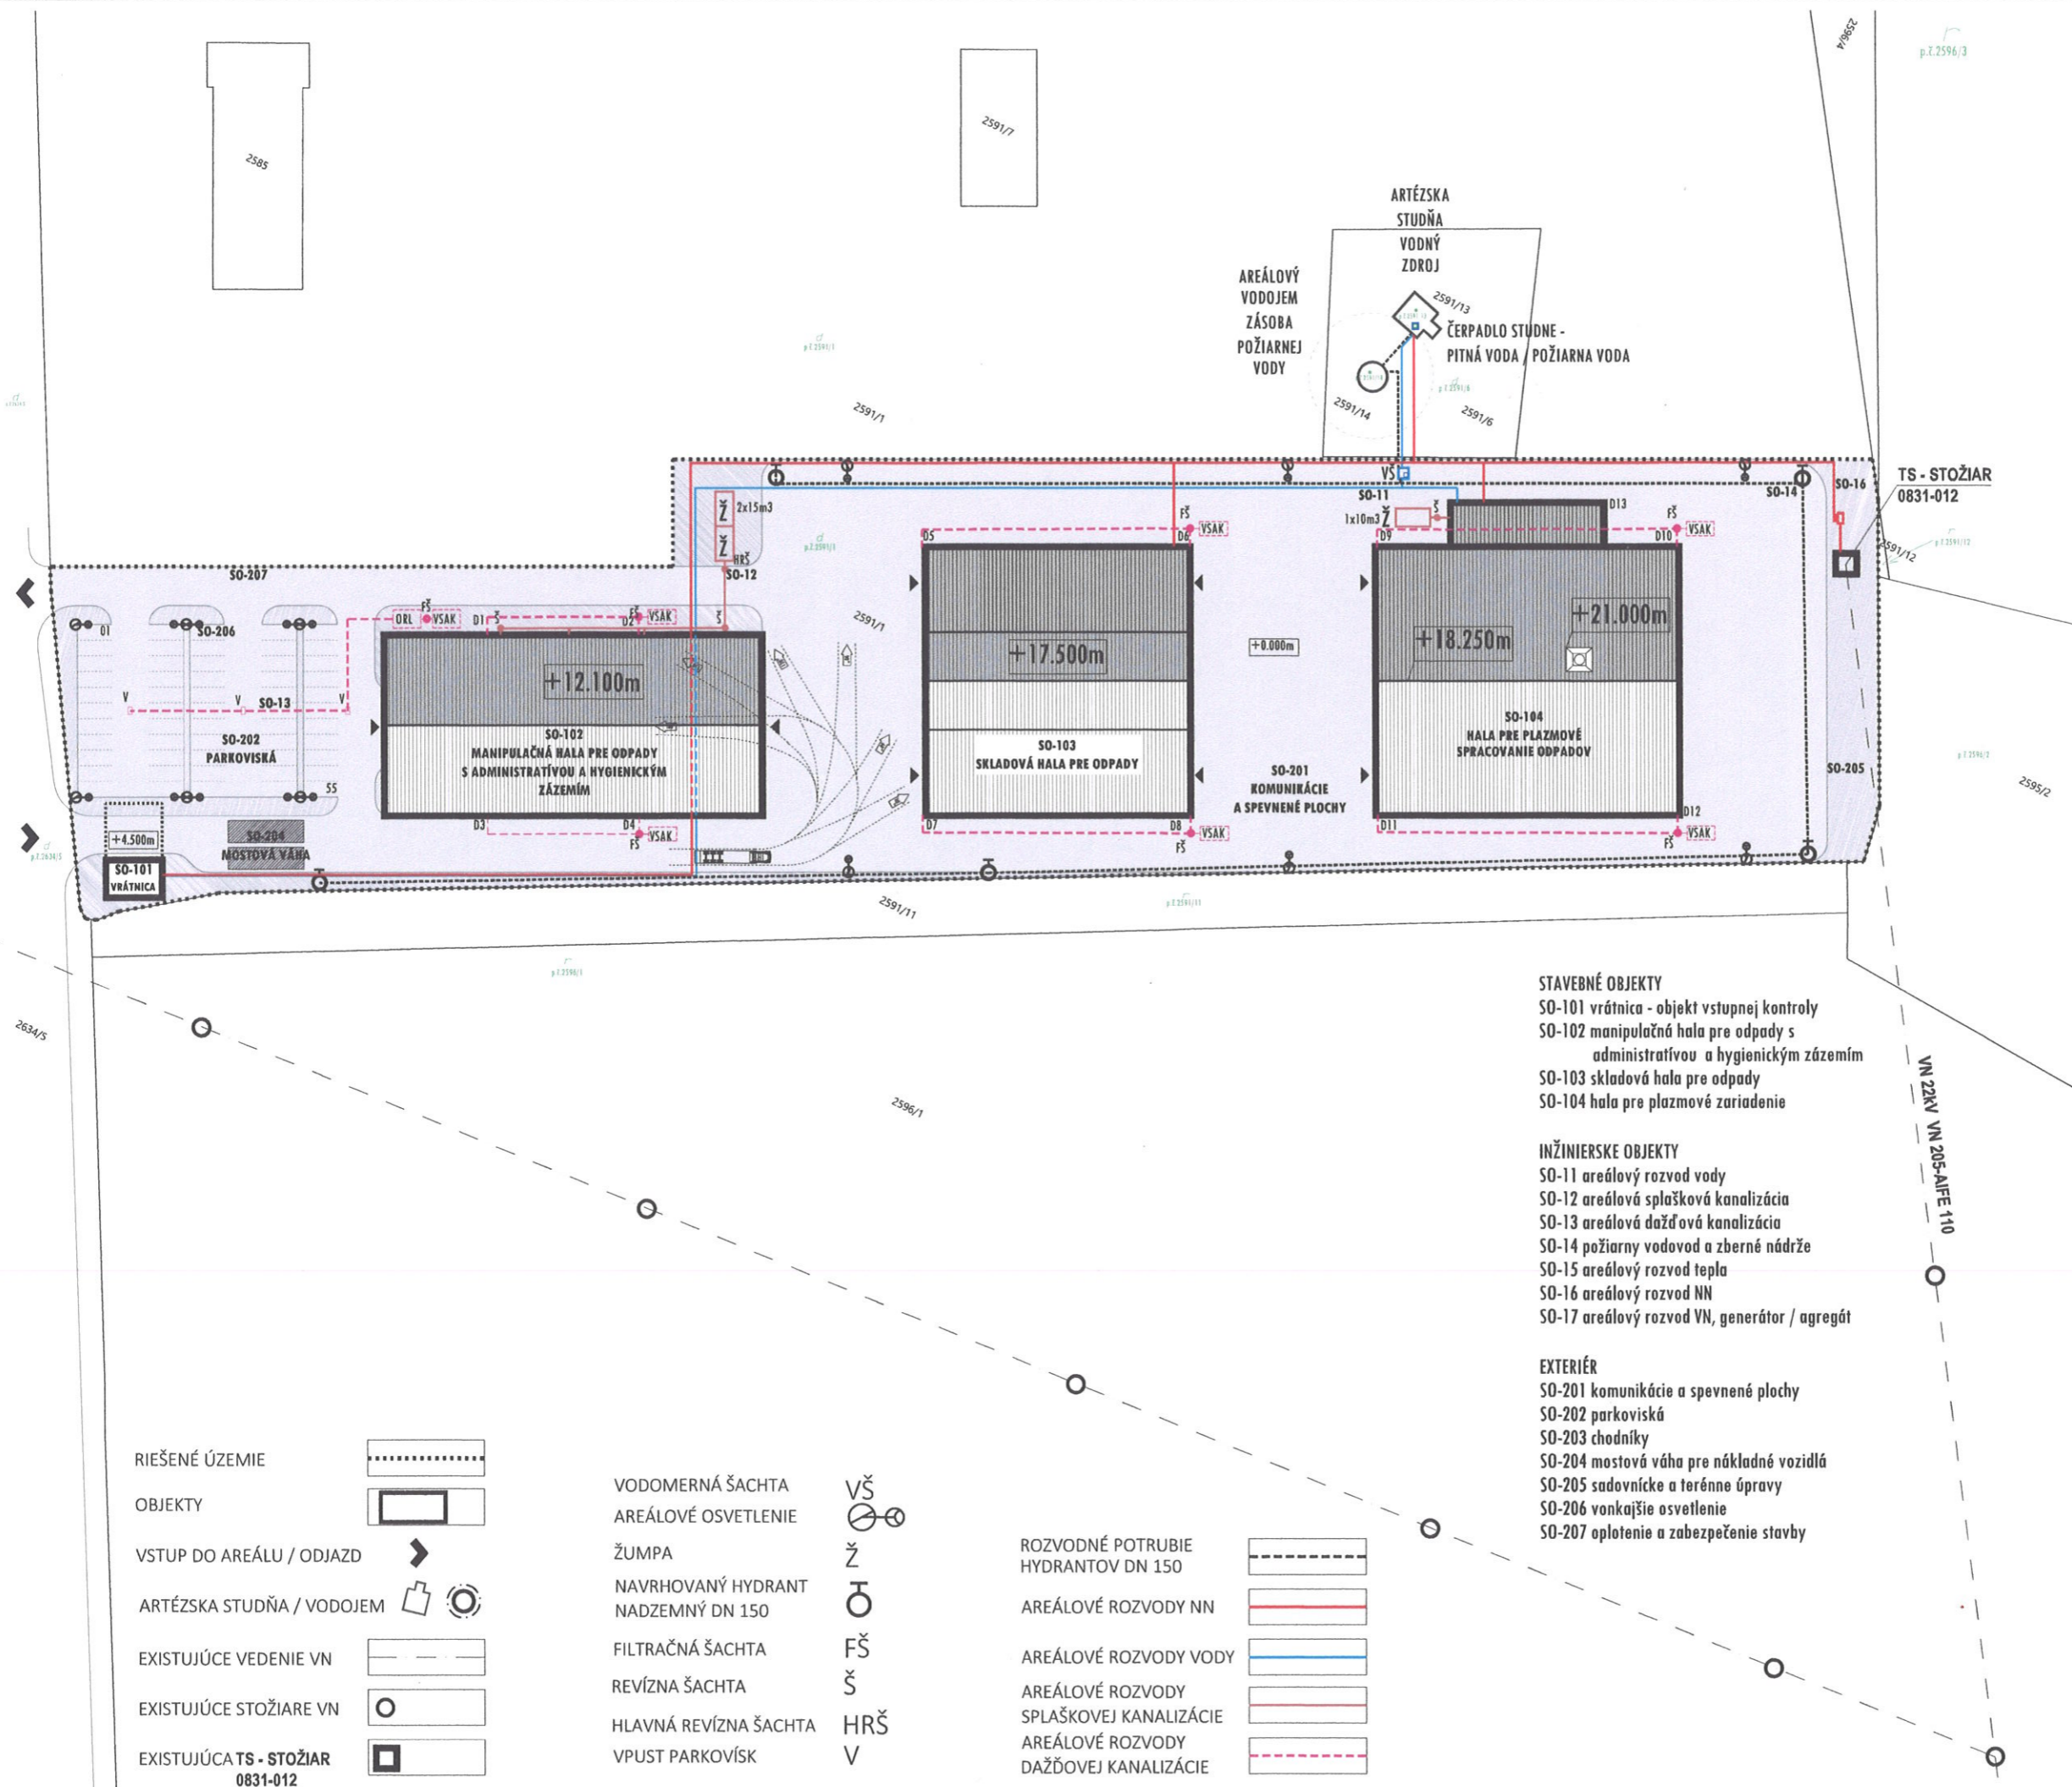










STAVEBNÉ OBJEKTY
 SO-101 vrátnica - objekt vstupnej kontroly
 SO-102 manipulačná hala pre odpady s administratívu a hygienickým zázemím
 SO-103 skladová hala pre odpady
 SO-104 hala pre plazmové zariadenie

INŽINIERSKE OBJEKTY
 SO-11 areálový rozvod vody
 SO-12 areálová splašková kanalizácia
 SO-13 areálová dažďová kanalizácia
 SO-14 požiarň vodovod a zberné nádrže
 SO-15 areálový rozvod tepla
 SO-16 areálový rozvod NN
 SO-17 areálový rozvod VN, generátor / agregát

EXTERIÉR
 SO-201 komunikácie a spevnené plochy
 SO-202 parkoviská
 SO-203 chodníky
 SO-204 mostová váha pre nákladné vozidlá
 SO-205 sadovnícke a terénne úpravy
 SO-206 vonkajšie osvetlenie
 SO-207 oplotenie a zabezpečenie stavby

- RIEŠENÉ ÚZEMIE** 
- OBJEKTY** 
- VSTUP DO AREÁLU / ODJAZD** 
- ARTÉZSKA STUDŇA / VODOJEM** 
- EXISTUJÚCE VEDENIE VN** 
- EXISTUJÚCE STOŽIARE VN** 
- EXISTUJÚCA TS - STOŽIAR 0831-012** 

- VODOMERNÁ ŠACHTA** 
- AREÁLOVÉ OSVETLENIE** 
- ŽUMPA** 
- NAVRHOVANÝ HYDRANT NADZEMNÝ DN 150** 
- FILTRAČNÁ ŠACHTA** 
- REVÍZNA ŠACHTA** 
- HLAVNÁ REVÍZNA ŠACHTA** 
- VPUST PARKOVÍSK** 

- ROZVODNÉ POTRUBIE HYDRANTOV DN 150** 
- AREÁLOVÉ ROZVODY NN** 
- AREÁLOVÉ ROZVODY VODY** 
- AREÁLOVÉ ROZVODY SPLAŠKOVEJ KANALIZÁCIE** 
- AREÁLOVÉ ROZVODY DAŽĎOVEJ KANALIZÁCIE** 