


SITUÁCIA ŠIRŠÍCH VZŤAHOV

M 1 : 75 000



- CYKLOTRASA DOLNÉ POVAŽIE (ŠALA – KOLÁROVO) 1.ETAPA
- CYKLOTRASA DOLNÉ POVAŽIE (ŠALA – KOLÁROVO) 2.ETAPA

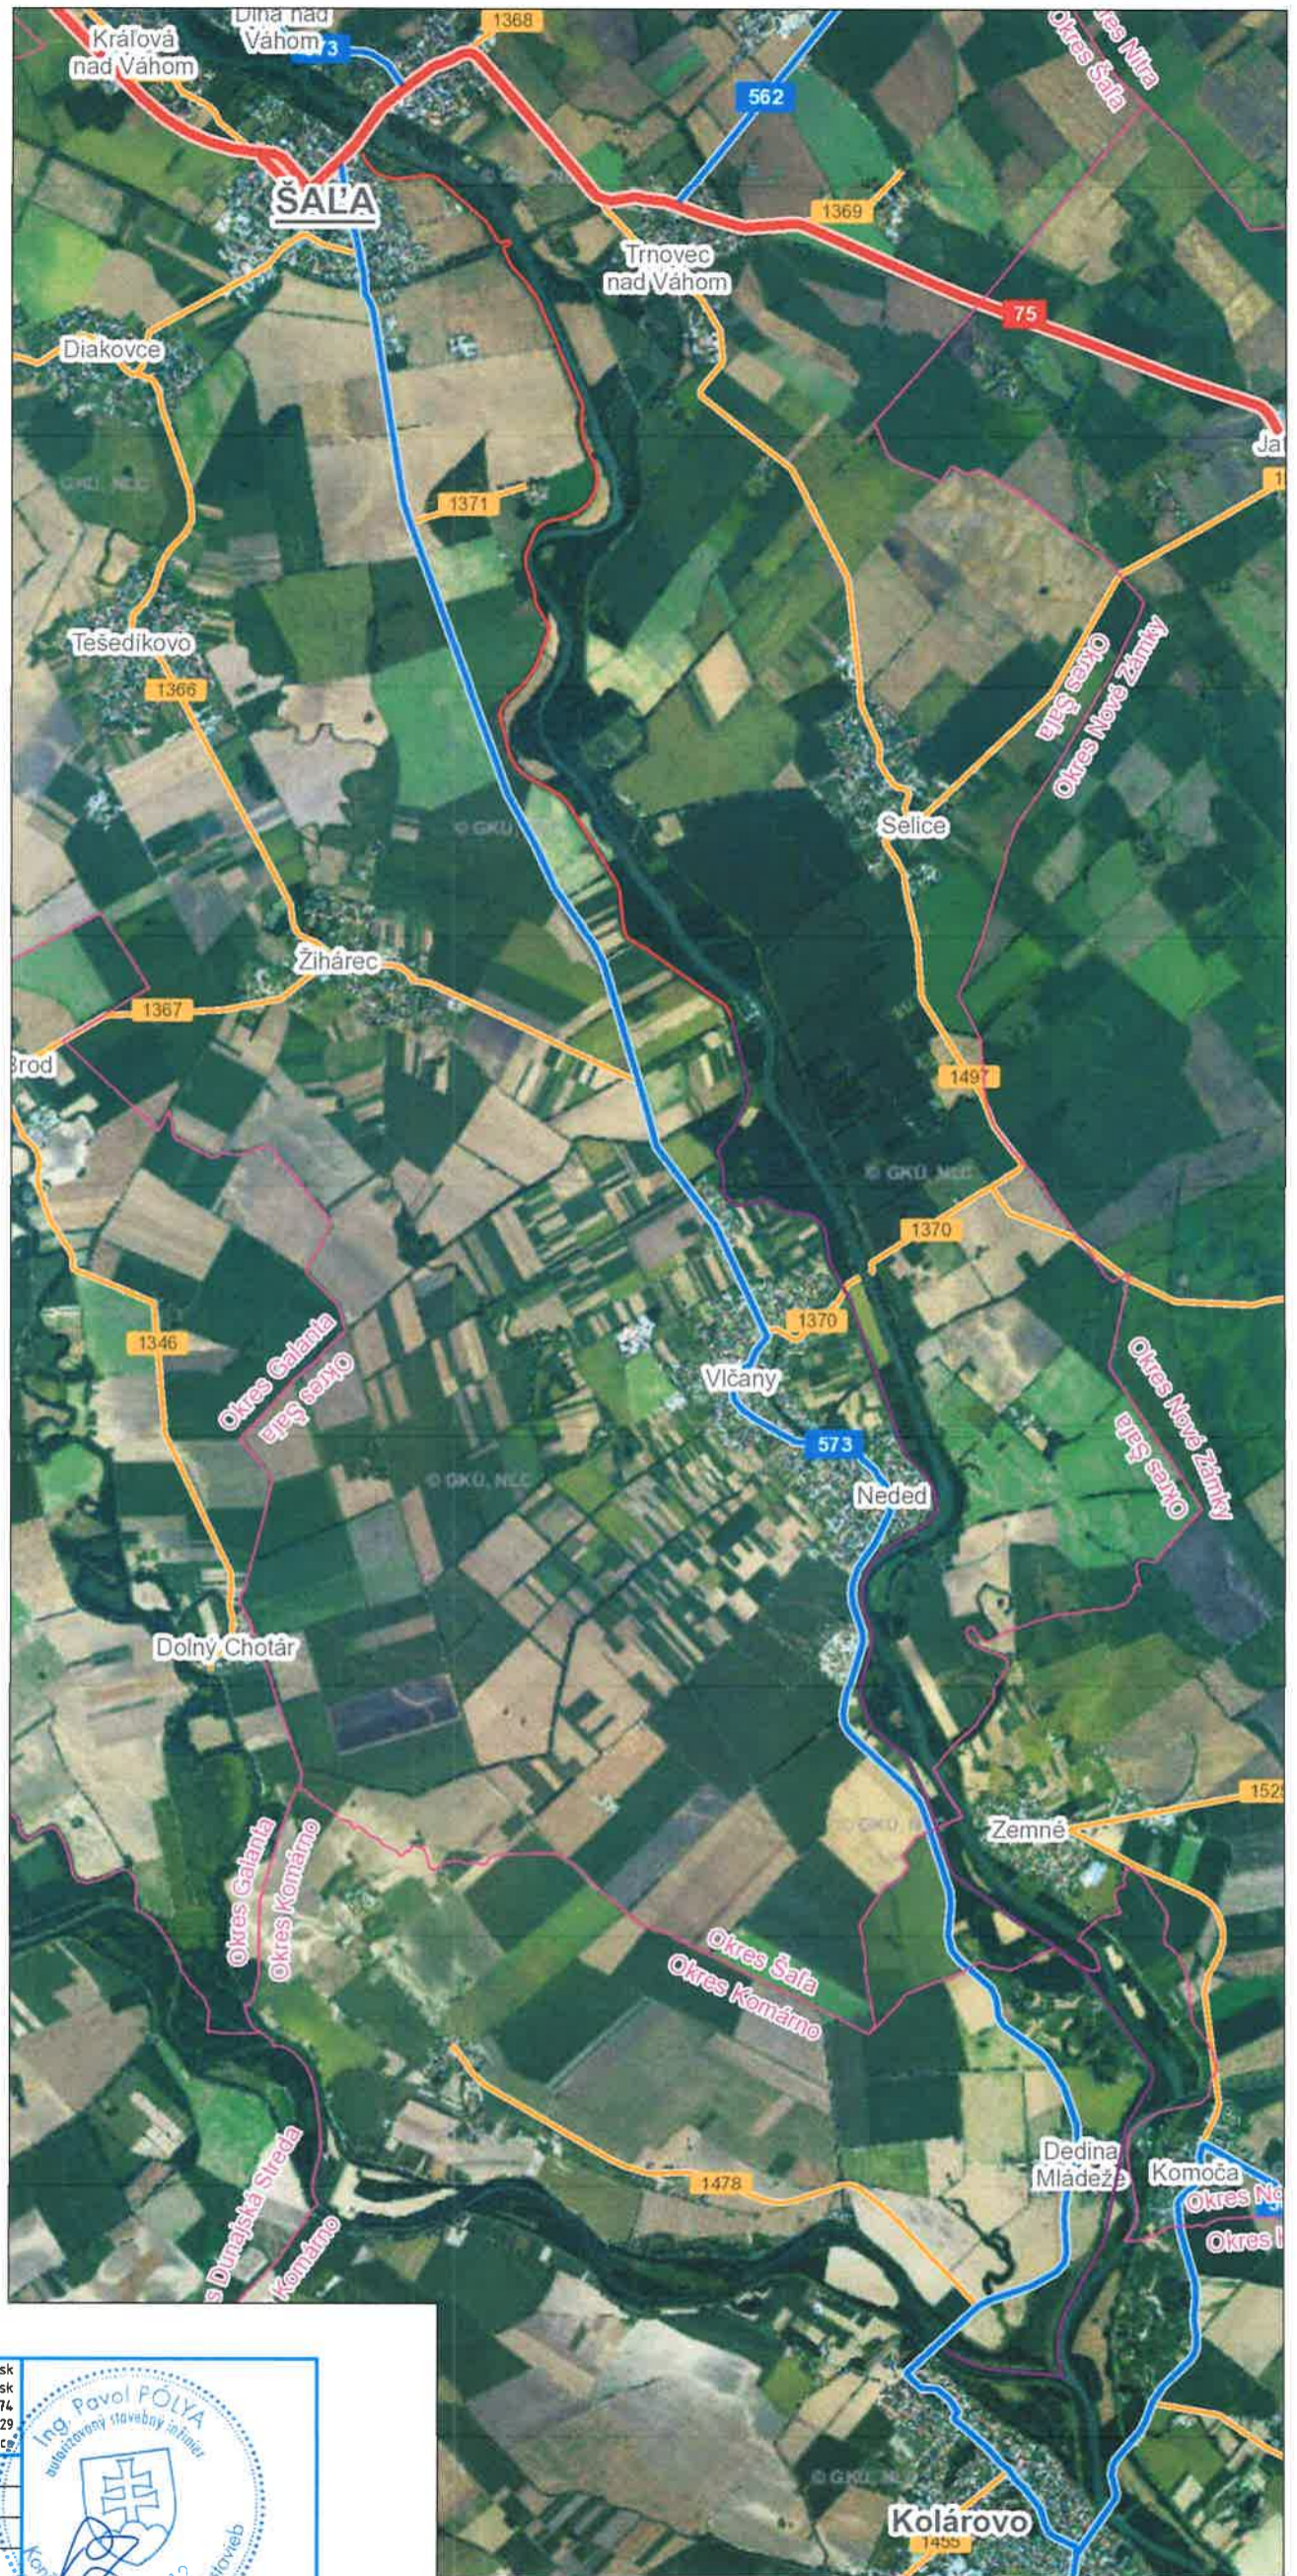

Software: 4MCAD Professional v.21 číslo licencie P2105503632

 IPRODOS PROJEKTOVANIE DOPRAVNÝCH STAVIEB		web: www.iprodos.sk email: iprodos@iprodos.sk mobil: 0907 891 474 Office: Kuzmányho 29 934 05 Levice	
ZODPOV. PROJEKTANT:	AUT. ING. PAVOL PÓLYA, PERECKÁ 20, LEVICE		
KONTROLOVAL:	AUT. ING. PAVOL PÓLYA, PERECKÁ 20, LEVICE		
VYPRACOVAL:	ING. TOMÁŠ ŠEBO		
INVESTOR:	ZDRUŽENIE OBCÍ "CYKLOTRASA DOLNÉ POVAŽIE" VLČANY 944, 925 84 VLČANY, IČO: 53 581 873		
MIESTO STAVBY:	K.Ú. ŠALA, ŠÓK, SELICE		
STAVBA:	PROFESIA: DOPRAVNÉ STAVBY	ČÍSLO SADY:	
CYKLOTRASA DOLNÉ POVAŽIE (ŠALA – KOLÁROVO) 1.ETAPA	DÁTUM: 10 / 2023		
	ÚČEL: DÚR		
	FORMÁT: 2 A4		
OBSAH:	MIERKA: ČÍSLO VÝKRESU:		
SITUÁCIA ŠIRŠÍCH VZŤAHOV	1 : 75 000	1	