


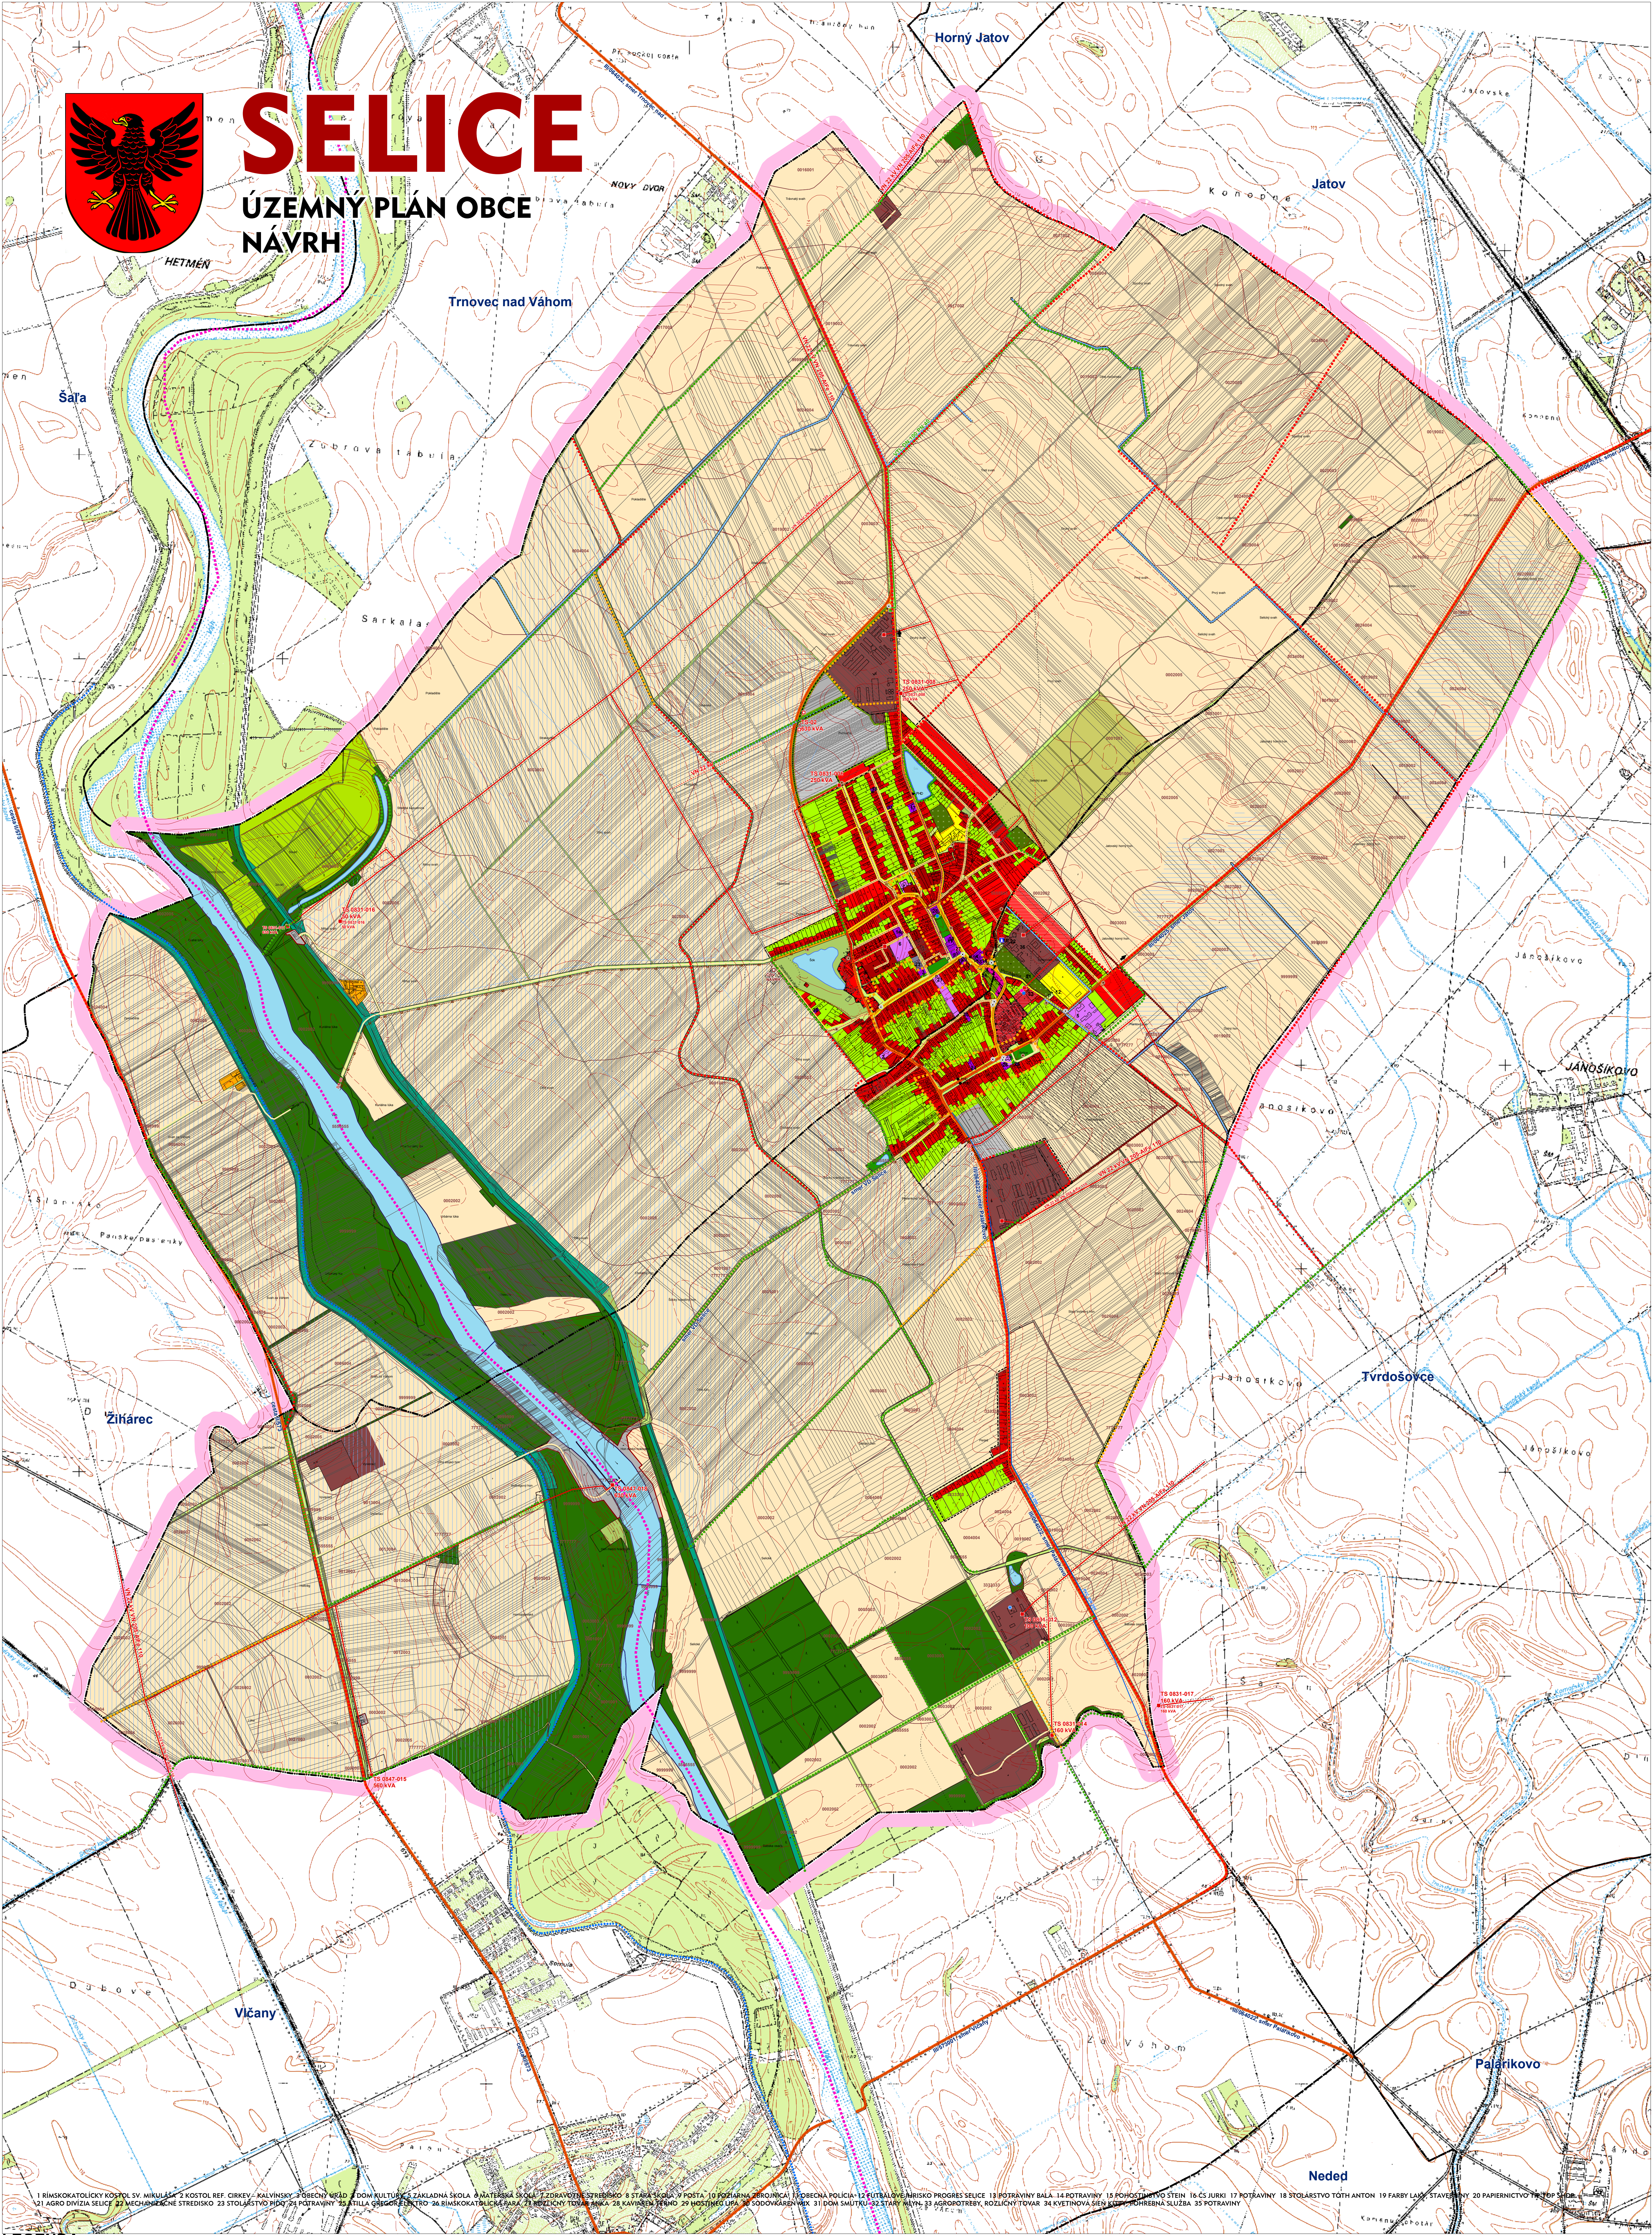

LEGENDA ••••• ÚČELOVÉ POĽNOHOSPODÁRSKE KOMUNIKÁCIE - NÁVRH PLOCHY NA ASANACIU HRANICE — Hranica katastrálneho územia - - - Hranica zastavaného územia K 1:1 1990 - - - Hranica zastavaného územia - návrh 1. etapa - - - Hranica zastavaného územia - návrh 2. etapa - - - Hranica územia s pôvodnou hodnotnou štruktúrou ○ KAPLINKA, KRÍŽ, BOŽIA MIKA, PAMÄTIK - - - PAMÄTIKY NEZAPISANÉ V ÚZ PF SR	ZARIADENIA TECHNICKEJ INFRAŠTRUKTÚRY ELEKTRICKÁ ENERGIA, VN, NÁVRH ELEKTRICKÁ ENERGIA, TRAFOSTANICA, STAV ELEKTRICKÁ ENERGIA, TRAFOSTANICA, VÝMENA PLYN, REGULÁČNÁ STANICA, STAV TELEKOMUNIKÁCIE, ATÚ, STAV TELEKOMUNIKÁCIE, STÔŽAROVÝ VYKRYVÁČ MT, STAV VODOVOD, PRÍVODNÉ POTRUBIE, STAV VODOVOD, VODOJEM, STAV KANALIZÁCIA, ČOV, NÁVRH KANALIZÁCIA, ČERPACIA STANICA, NÁVRH ČSPH P PARKOVISKO PZO ZASTÁVKA SAD VRSTEVNICE OCHRANNÉ PÁSMO	TECHNICKÁ INFRAŠTRUKTÚRA ELEKTRICKÁ ENERGIA, VN, NÁVRH ELEKTRICKÁ ENERGIA, VN, STAV ELEKTRICKÁ ENERGIA, VVN, STAV KANALIZÁCIA, VYTIAČNÉ POTRUBIE, NÁVRH TELEKOMUNIKÁCIE, DIAKOVÝ KÁBEL, STAV TELEKOMUNIKÁCIE, DIAKOVÝ OPTICKÝ KÁBEL, STAV VODOVOD, PRÍVODNÉ POTRUBIE, STAV HYDROMELIORÁCIE, ZÁVLAHY, STAV HYDROMELIORÁCIE, KANÁLY, STAV HYDROMELIORÁCIE, ZÁVLAHY HYDROMELIORÁCIE, ODVODNENIA	DOPRAVNÁ INFRAŠTRUKTÚRA FUNKČNÁ TRIEDA R3 FUNKČNÁ TRIEDA C2 FUNKČNÁ TRIEDA C3 FUNKČNÁ TRIEDA D1 FUNKČNÁ TRIEDA D3 CESTA I. TRIEDY CESTA II. TRIEDY CESTA III. TRIEDY CYKLISTICKÉ CESTY PRIEVOZ INE SPEVNENÉ CESTY POČNÉ CESTY PEŠIE KOMUNIKÁCIE ÚČELOVÉ KOMUNIKÁCIE PRE POĽNOHOSPODÁRSTVO - NÁVRH DOSTUPNOSŤ ZASTÁVOK SAD 300 M DOSTUPNOSŤ ZASTÁVOK SAD 600 M HLAVNÁ ŽELEZIČNÁ TRAT VEDLÁŠIA ŽELEZIČNÁ TRAT VÁŽSKÁ VOJNÁ CESTA	FUNKČNÉ VYUŽITIE PLOCHY BYŤANIA V RODINNÝCH DOMOCH PLOCHY BYŤANIA V BYTOVÝCH DOMOCH PLOCHY POLYFUNKČNÉ BYVANIE A VYBAVENOSŤ PLOCHY VYBAVENOSTI - AREÁL PLOCHY VYBAVENOSTI PLOCHY ŠPORTU PLOCHY TECHNICKÉJ INFRAŠTRUKTÚRY PLOCHY POĽNOHOSPODÁRSKEJ VÝROBY A SKLADOV VODNÉ PLOCHY A TOKY PLOCHY SKLADOK CINTORÍN	LÍNIOVÁ ZELEN ZELEN ZÁHRADNÁ PARKOVÁ A IZOLAČNÁ ZELEN SIDLINÁ LÍNIOVÁ A IZOLAČNÁ ZELEN SIDLINÁ LÚKY A PASIENKY ORNÁ PŮDA SADY VINICE OSTATNÁ ZELEN LES DOPRAVNÉ PLOCHY A ZARIADENIA LZ POZDĺŽ VODNÝCH TOKOV A KOMUNIKÁCIÍ - NÁVRH LZ POZDĺŽ VODNÝCH TOKOV A KOMUNIKÁCIÍ - REKONŠTRUKCIA LZ POZDĺŽ VODNÝCH TOKOV A KOMUNIKÁCIÍ - STAV	ROZVOJOVÉ PLOCHY PLOCHY CELKOVEJ PRESTAVBY, NÁVRH, 1. ETAPA PLOCHY BYŤANIA V BYTOVÝCH DOMOCH, NÁVRH, 1. ETAPA PLOCHY BYŤANIA V RODINNÝCH DOMOCH, NÁVRH, 1. ETAPA PLOCHY BYŤANIA V RODINNÝCH DOMOCH, NÁVRH, 2. ETAPA PLOCHY BYŤANIA V RODINNÝCH DOMOCH, VÝHLED PLOCHY OBČANSKEJ VYBAVENOSTI, NÁVRH, 1. ETAPA PLOCHY REKREÁCIE, NÁVRH, 1. ETAPA PLOCHY VÝROBY, NÁVRH, 1. ETAPA PLOCHY VÝROBY, NÁVRH, 2. ETAPA ZELEN IZOLAČNÁ A VÝPLNOVÁ, NÁVRH, 1. ETAPA ZELEN IZOLAČNÁ A VÝPLNOVÁ, NÁVRH, 2. ETAPA ZELEN IZOLAČNÁ A VÝPLNOVÁ, VÝHLED, -NULL- ZELEN PRVKOV ÚSES, NÁVRH, 1. ETAPA
--	--	--	--	--	--	--

