


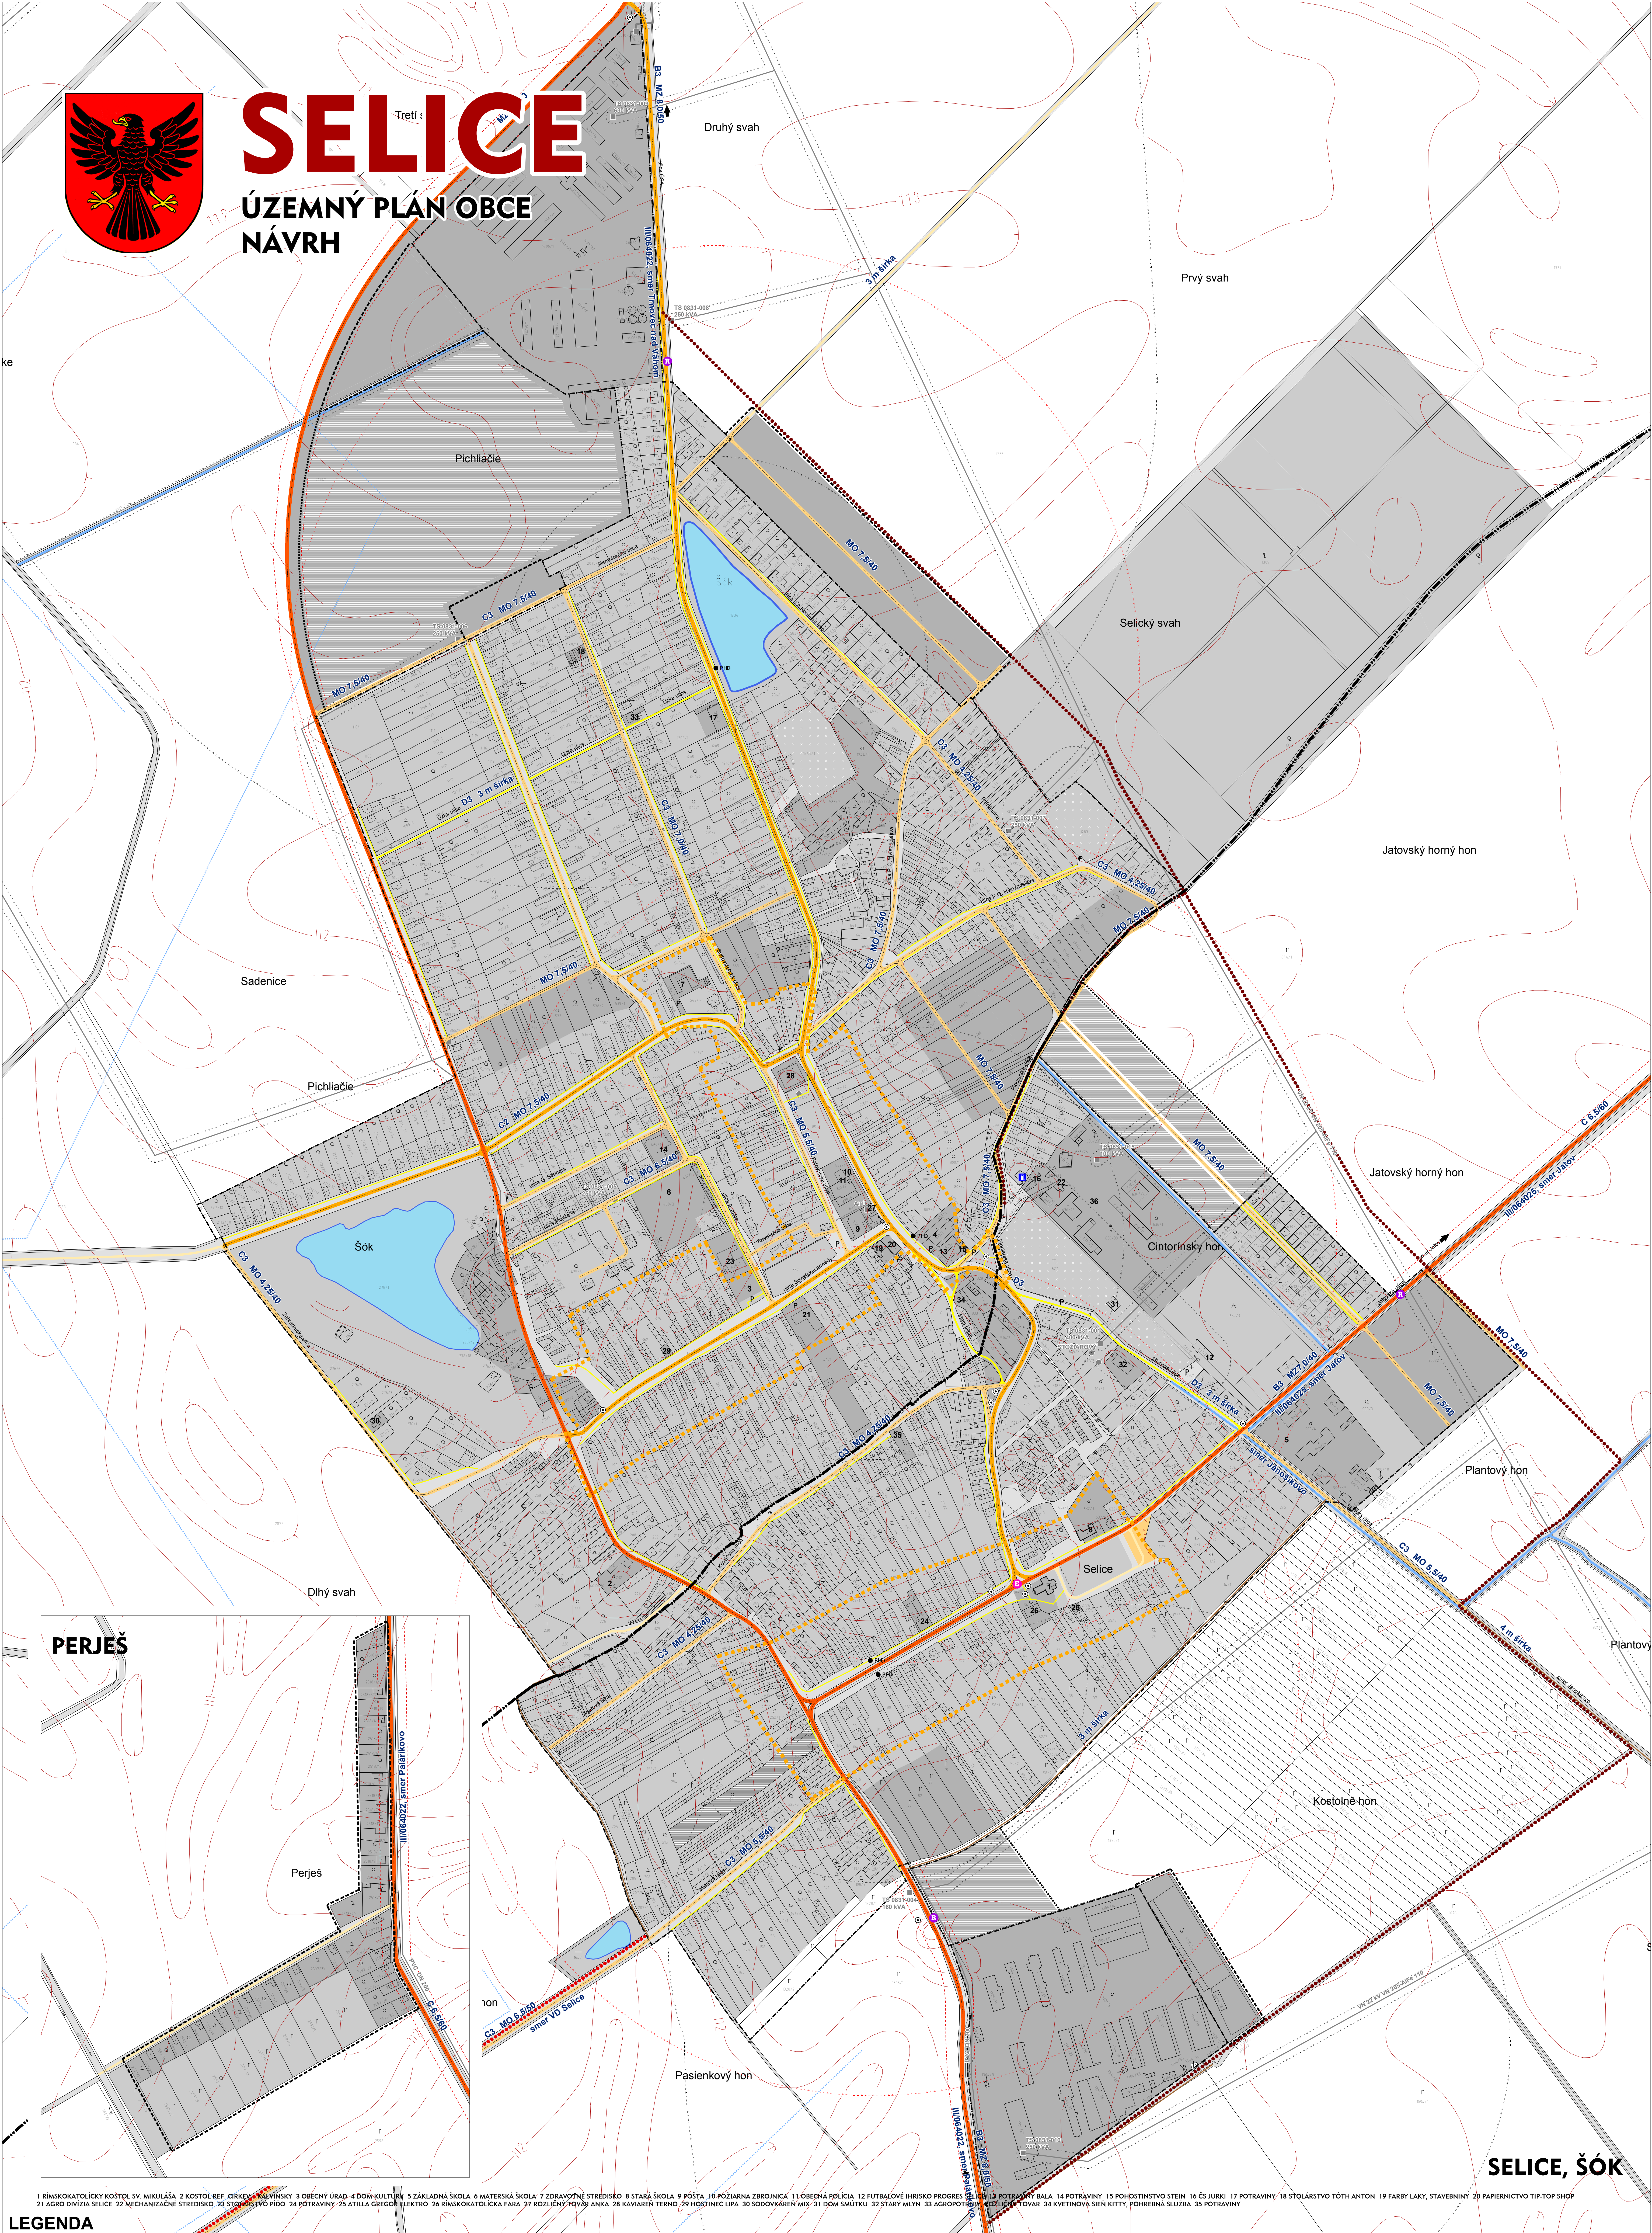

HRANICE_LINE

- HRANICA KATASTRÁLNEHO ÚZEMIA
- HRANICA ZASTAVANÉHO ÚZEMIA K 1.1.1990

PAMIATKY

- NEZAPISANÉ V ÚZ PF SR
- KAPLNKA, KRÍŽ, BOŽIA MUKA, PAMÁTNÍK
- VRSTEVNICE
- OCHRANNÉ PÁSMA VŠETKÝCH DRUHOV

FUNKČNÉ VYUŽITIE

- ZASTAVANÉ ÚZEMIE
- PLOCHY TECHNICKEJ INFRAŠTRUKTÚRY
- VODNÉ PLOCHY A TOKY
- PLOCHY SKLÁDKO
- DOPRAVNÉ PLOCHY A ZARIADENIA

TECHNICKÁ INFRAŠTRUKTÚRA

- ELEKTRICKÁ ENERGIA, VN
- PLYNOVOD, VTL
- TELEKOMUNIKÁCIE, DIALKOVÝ KÁBEL
- VODOVOD, PRÍVODNÉ POTRUBIE
- HYDROMELIORÁCIE, ZÁVLAHOVÉ POTRUBIE
- HYDROMELIORÁCIE, KANÁLY

ZARIADENIA TECHNICKEJ INFRAŠTRUKTÚRY

- ELEKTRICKÁ ENERGIA, TRAFOSTANICA
- PLYN, REGULAČNÁ STANICA
- TELEKOMUNIKÁCIE, ATÚ
- TELEKOMUNIKÁCIE, STOŽIAROVÝ VYKRYVÁČ MT
- VODOVOD, ARTÉZSKA STUĎŇA
- VODOVOD, VODOJEM

NADRADENÝ KOMUNIKAČNÝ SYSTÉM - ZBERNÉ KOMUNIKÁCIE

- FUNKČNÁ TRIEDA B3
- CESTY I.TRIEDY
- CESTY II.TRIEDY
- CESTY III.TRIEDY

LOKÁLNY KOMUNIKAČNÝ SYSTÉM - OBSLUŽNÉ KOMUNIKÁCIE

- FUNKČNÁ TRIEDA C2
- FUNKČNÁ TRIEDA C3

LOKÁLNY KOMUNIKAČNÝ SYSTÉM - OBSLUŽNÉ KOMUNIKÁCIE

- FUNKČNÁ TRIEDA D1

NEMOTORISTICKÉ KOMUNIKÁCIE - CYKLOTRASY REGIONÁLNE / MIESTNE

- FUNKČNÁ TRIEDA D3
- INÉ SPEVNENÉ CESTY
- POLNÉ CESTY
- PEŠIE KOMUNIKÁCIE
- CYKLISTICKÉ CESTY
- CYKLISTICKÉHO PREPOJENIE NA VAŽSKÚ CYKLOMAGISTRÁLU-NÁVRH
- ÚČELOVÉ KOMUNIKÁCIE PRE POĽNOHOSPODÁRSTVO - NÁVRH

LOKÁLNY KOMUNIKAČNÝ SYSTÉM - UPOKOJENÉ KOMUNIKÁCIE

- FUNKČNÁ TRIEDA D1

NEMOTORISTICKÉ KOMUNIKÁCIE - CYKLOTRASY REGIONÁLNE / MIESTNE

- FUNKČNÁ TRIEDA D3
- INÉ SPEVNENÉ CESTY
- POLNÉ CESTY
- PEŠIE KOMUNIKÁCIE
- CYKLISTICKÉ CESTY
- CYKLISTICKÉHO PREPOJENIE NA VAŽSKÚ CYKLOMAGISTRÁLU-NÁVRH
- ÚČELOVÉ KOMUNIKÁCIE PRE POĽNOHOSPODÁRSTVO - NÁVRH

LEGENDA

- HLAVNÁ ŽELEZIČNÁ TRÁŤ
- VEDĽAJŠIA ŽELEZIČNÁ TRÁŤ
- VÁŽSKÁ VODNÁ CESTA
- ČSPH
- PARKOVISKO
- PRIH ZASTÁVKA SAD
- DOSTUPNOSŤ ZASTÁVOK SAD
- DOSTUPNOSŤ ZASTÁVOK SAD 300 M
- DOSTUPNOSŤ ZASTÁVOK SAD 600 M
- BODOVÉ DOPRAVNÉ OPATRENIA
- ORGANIZÁCIA DOPRAVY - EFEKTÍVNEJŠIE VYUŽITIE PRIESTORU
- OPATRENIE NA ZNÍŽENIE RÝCHLOSTI PRÍCHADZAJÚCICH ÁUT

ROZVOJOVÉ PLOCHY

- PLOCHY CELKOVEJ PRESTAVBY, NÁVRH, 1.ETAPA
- PLOCHY BÝVANIA V BYTOVÝCH DOMOCH, NÁVRH, 1.ETAPA
- PLOCHY BÝVANIA V RODINNÝCH DOMOCH, NÁVRH, 1.ETAPA
- PLOCHY BÝVANIA V RODINNÝCH DOMOCH, NÁVRH, 2.ETAPA
- PLOCHY BÝVANIA V RODINNÝCH DOMOCH, VÝHLAD
- PLOCHY OBČANSKEJ VYBAVENOSTI, NÁVRH, 1.ETAPA
- PLOCHY REKREÁCIE, NÁVRH, 1.ETAPA
- PLOCHY REKREÁCIE, NÁVRH, 2.ETAPA
- PLOCHY VÝROBY, NÁVRH, 1.ETAPA
- PLOCHY VÝROBY, NÁVRH, 2.ETAPA
- PLOCHY KOMUNÁLNEJ VÝROBY A SKLADOVANIA, NÁVRH, 1.ETAPA
- ZELEŇ ISOLAČNÁ A VÝPLŇOVÁ, NÁVRH, 1.ETAPA
- ZELEŇ ISOLAČNÁ A VÝPLŇOVÁ, NÁVRH, 2.ETAPA
- ZELEŇ ISOLAČNÁ A VÝPLŇOVÁ, VÝHLAD
- ZELEŇ PRVKOV ÚSES, NÁVRH, 1.ETAPA

NÁVRH RIEŠENIA VEREJNÉHO DOPRAVNÉHO VYBAVENIA

1:2 880 zmenšené
JUL 2008

obstarávateľ:
OBEC SELICE
Sovietskej armády 113
925 72 Selice

spracovateľ:
ING. KRUMPOLEC, ING. KRUMPOLCOVÁ
AŽ PROJEKT
Toplianska 28, 821 07 Bratislava
www.azprojekt.sk

riešiteľský kolektív:
ING. VOJTECH KRUMPOLC
ING. MARIA KRUMPOLCOVÁ
ING. ARCH. JURAJ KRUMPOLEC
ING. ARCH. VLADIMÍR VODNÝ

ING. ARCH. PETER DEREVENEC
ING. ALŽBETA DEREVENCOVÁ
PHDR. LADISLAV SKRAK
ING. KRISTIÁN SZEKERES
ING. PAVOL MINAROVYCH

5