



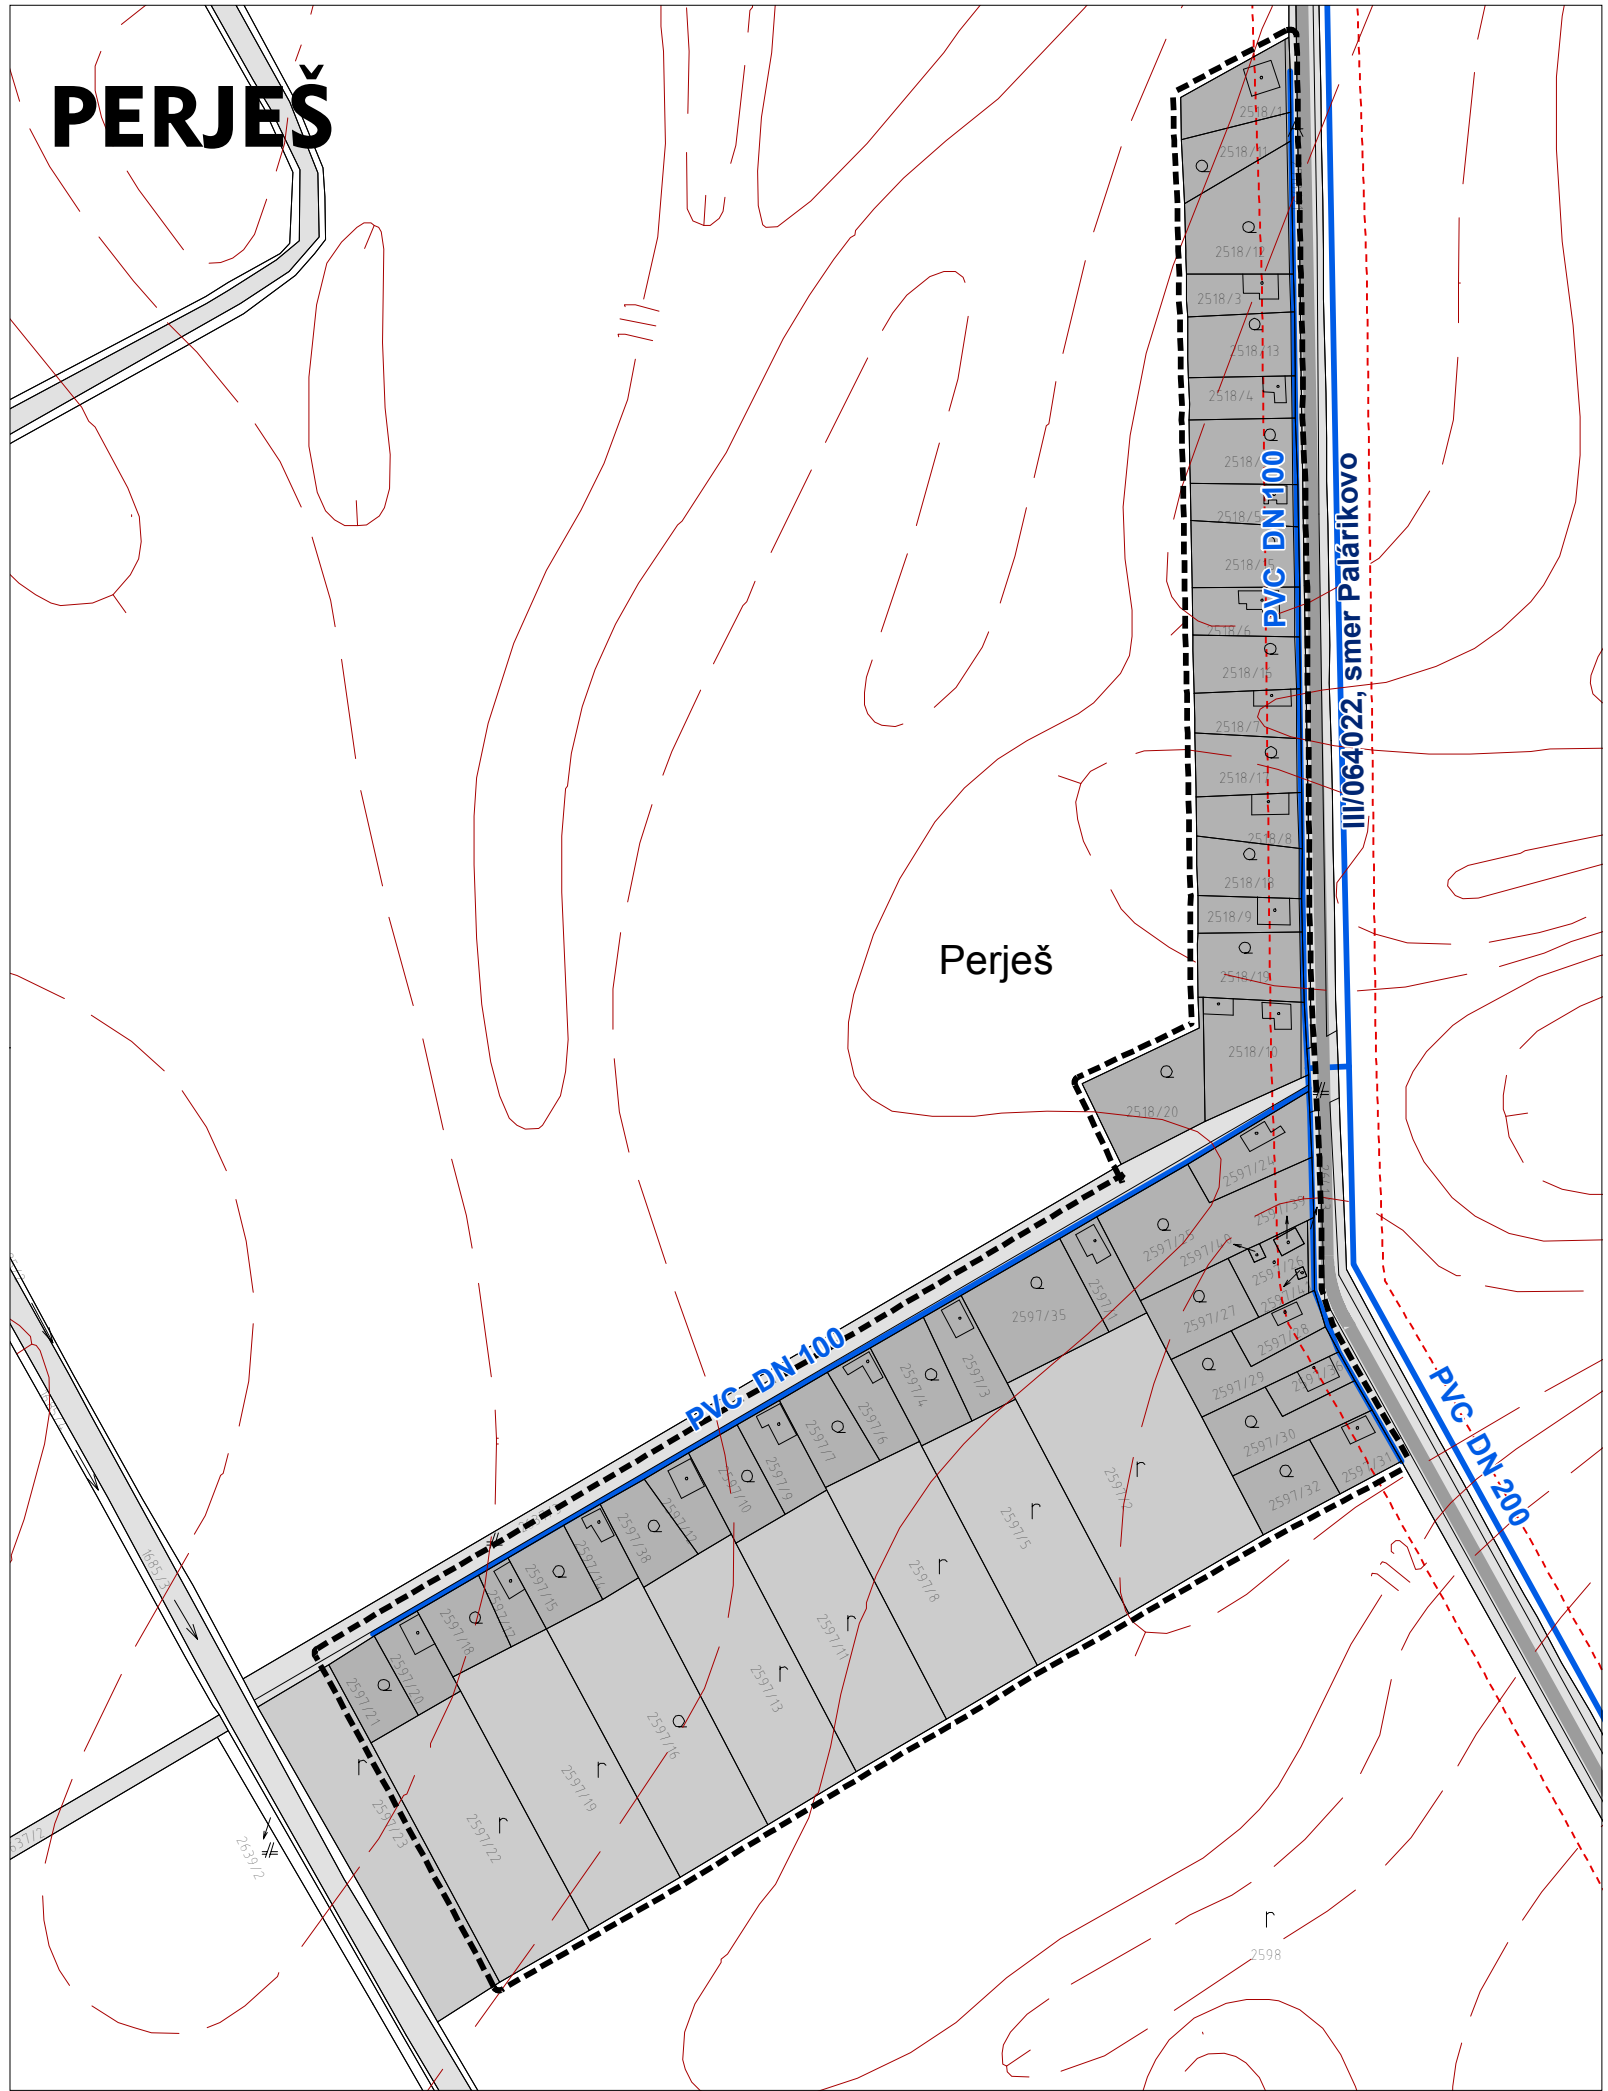

SELICE

ÚZEMNÝ PLÁN OBCE NÁVRH

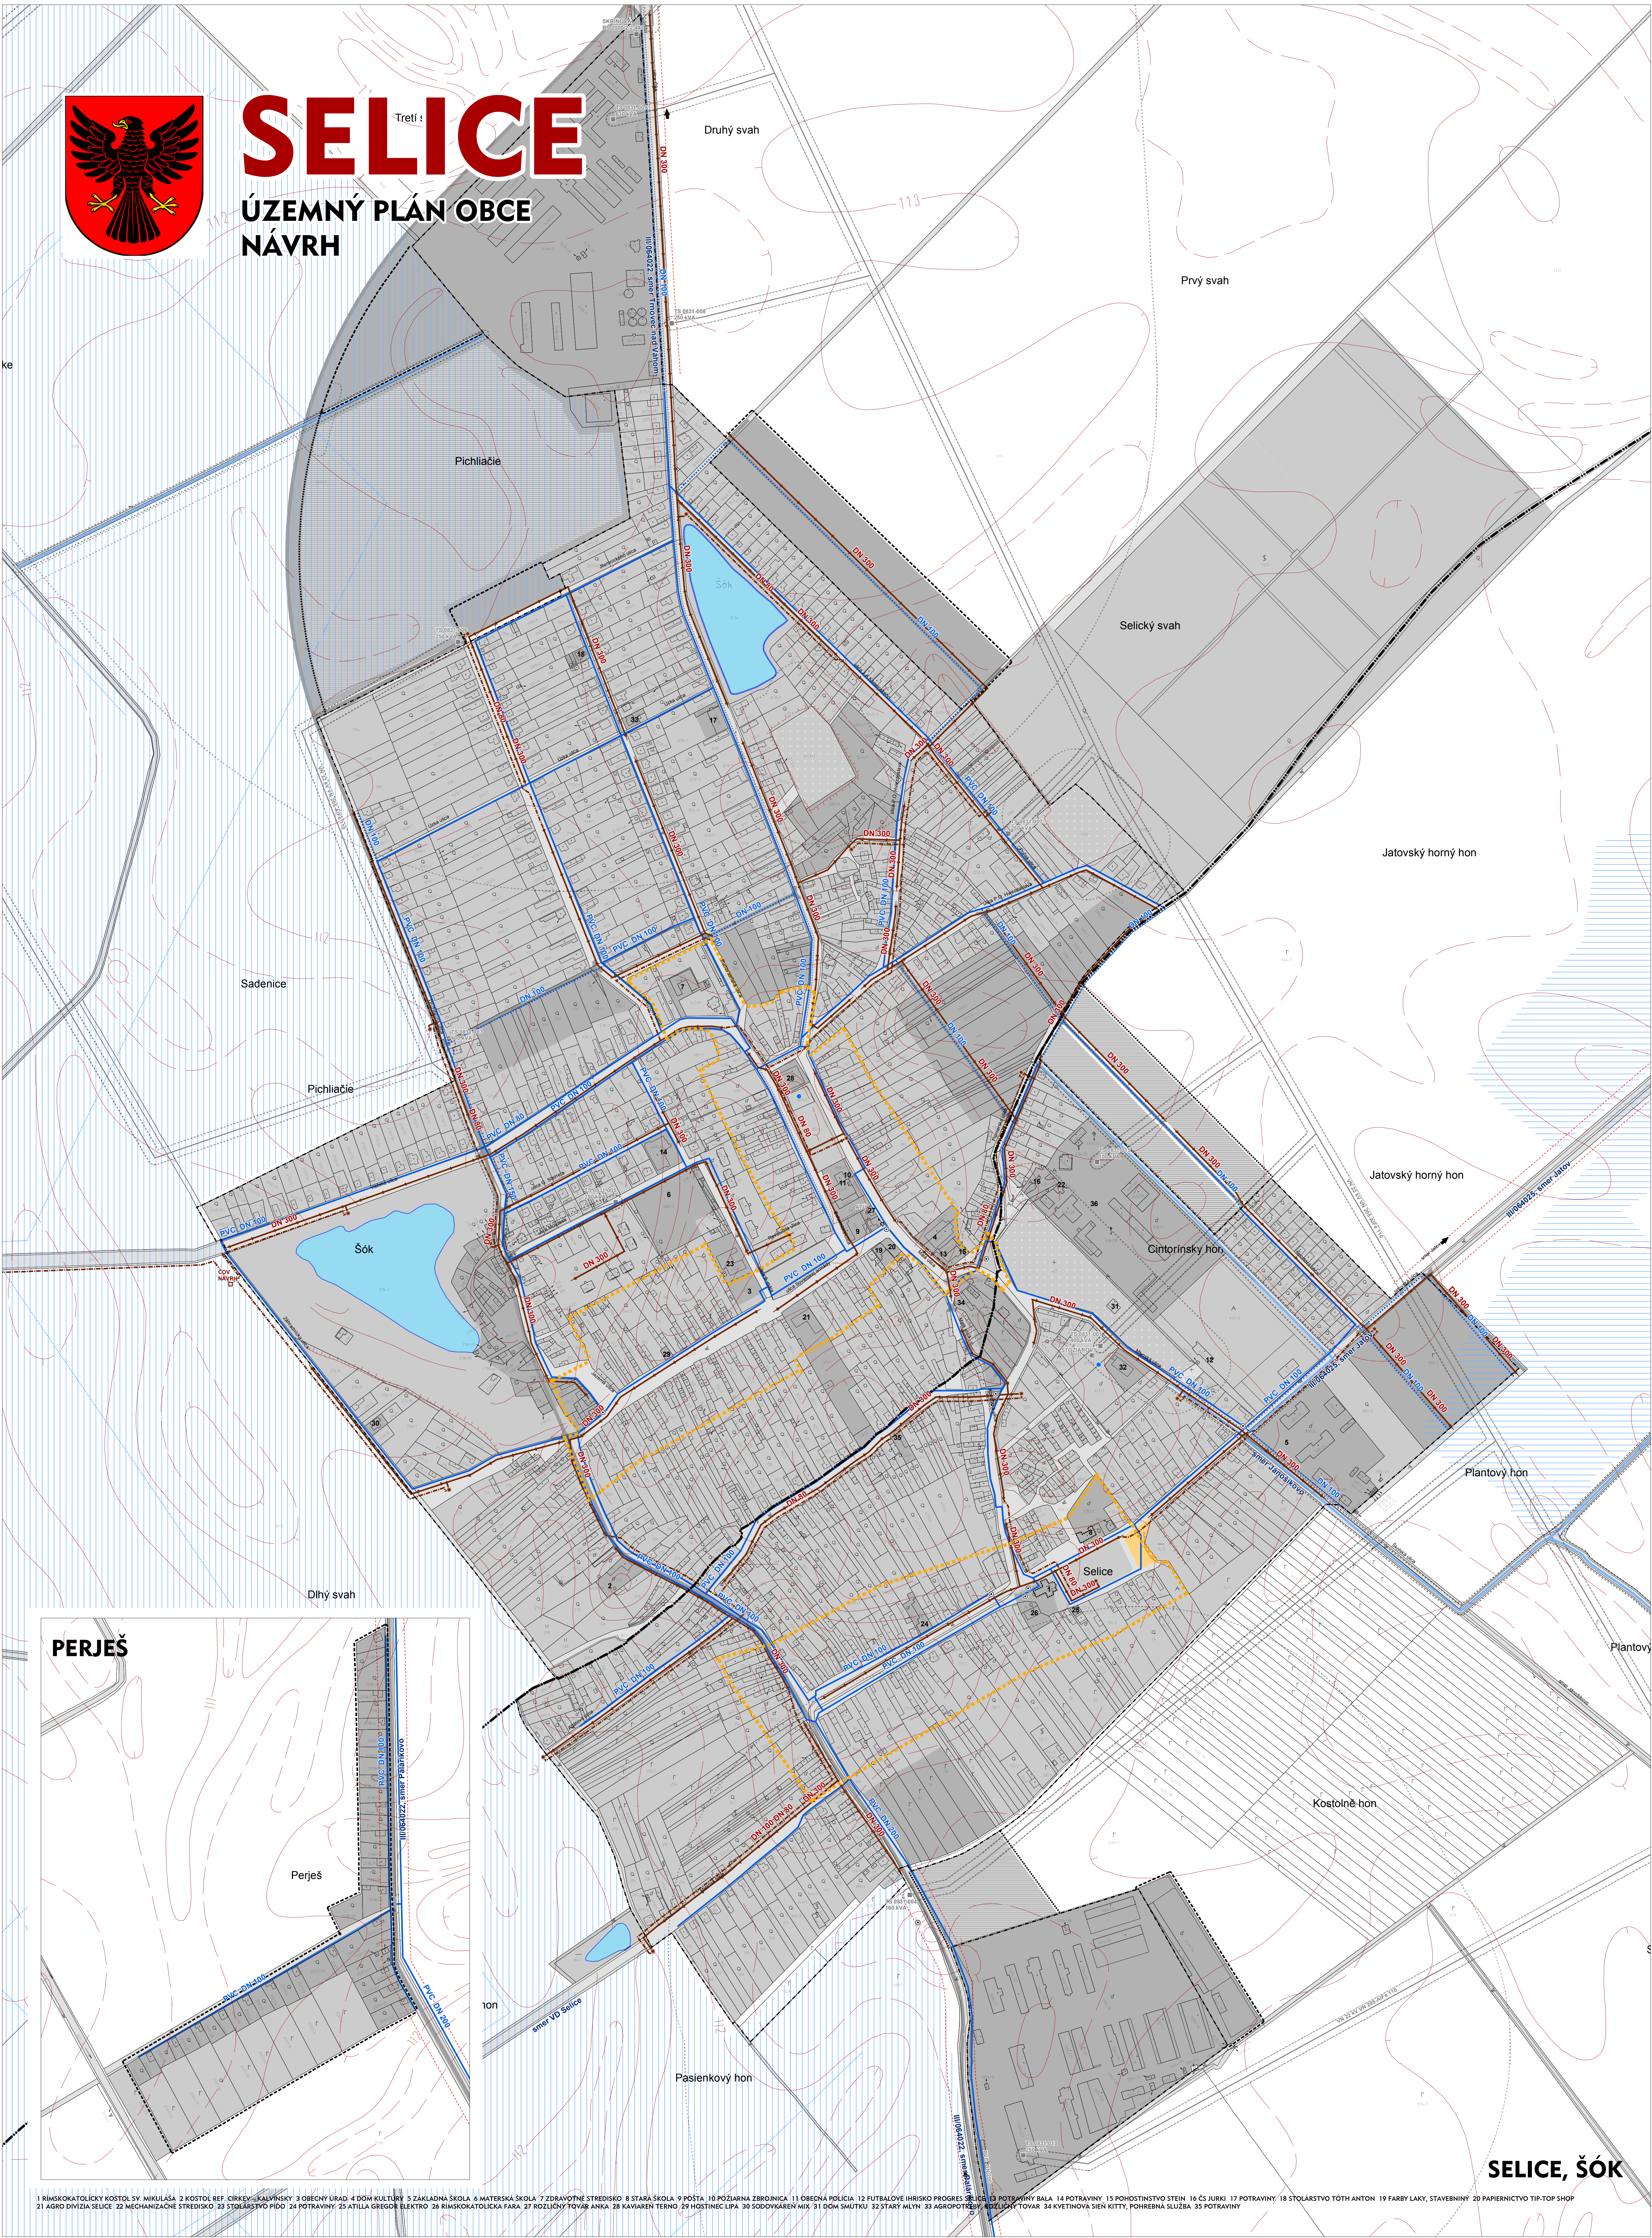

1 RÍMSKOKATOLICKÝ KOSTOL SV. MIKULÁŠA 2 KOSTOL REF. CIRKEV-SKALNÝSKÝ 3 OBČNÝ ÚRAD 4 DOM KULTÚRY 5 ZÁKLADNÁ ŠKOLA 6 MATERSKÁ ŠKOLA 7 ZDRAVOTNÉ STREDISKO 8 STARÁ ŠKOLA 9 POŠTA 10 POŽIARNÁ ZBRÁNKA 11 OBČNÁ POLÍCIA 12 FUTBALOVÉ HRISKO PROGRES SELICE 13 POTRÁVNÝ BALA 14 POTRÁVNÝ 15 POHODINISTVO STEIN 16 ČS JURKI 17 POTRÁVNÝ 18 STOLÁRSTVO TÓTH ANTON 19 FARBÝ LAKY, STAVEBNINÝ 20 PAPIERNICTVO TIP-TOP SHOP 21 AGRO DIVÍZIA SELICE 22 MECHANIZÁČNE STREDISKO 23 STOLÁRSTVO PÍDO 24 POTRÁVNÝ 25 ATILIA GREGOR ELEKTRO 26 RÍMSKOKATOLICKÁ FARA 27 ROZLIČNÝ TOVAR ANKA 28 KAVIAREN TERNO 29 HOSTINEC LIPA 30 SODOVÝÁREN MIX 31 DOM SMÚTKU 32 STARÝ MLYN 33 AGROPOTRÁVNÝ ROZLIČNÝ TOVAR 34 KVEŤINOVÁ SIEN KITTY, POHREBNÁ SLUŽBA 35 POTRÁVNÝ

LEGENDA

HRANICE

- HRANICA KATASTRÁLNEHO ÚZEMIA
- HRANICA ZASTAVANÉHO ÚZEMIA K 1.1.1990
- HRANICA ZASTAVANÉHO ÚZEMIA-NÁVRH-1.ETAPA
- HRANICA ZASTAVANÉHO ÚZEMIA-NÁVRH-2.ETAPA
- HRANICA ÚZEMIA S PÔVODNOU HODNOTNOU ŠTRUKTÚROU
- PAMIATKY
- NEZAPÍSANÉ V ÚZ PF SR
- KAPLNKA, KRÍŽ, BOŽIA MUKA, PAMÄTIK
- VRSTEVNICE
- OCHRANNÉ PÁSMO VŠETKYCH DRUHOV

FUNKČNÉ VYUŽITIE

- ZASTAVANÉ ÚZEMIE
- PLOCHY TECHNICKÉJ INFRAŠTRUKTÚRY
- VODNÉ PLOCHY A TOKY
- PLOCHY SKLÁDKOV
- DOPRAVNÉ PLOCHY A ZARIADENIA

ZARIADENIA TECHNICKÉJ INFRAŠTRUKTÚRY TECHNICKÁ INFRAŠTRUKTÚRA

- VODOVOD, ARTEZSKÁ STUĎNA, STAV
- VODOVOD, VODOJEM, STAV
- KANALIZÁCIA, ČOV, NÁVRH
- KANALIZÁCIA, ČERPACIA STANICA, NÁVRH

- KANALIZÁCIA, GRAVITAČNÁ, NÁVRH
- KANALIZÁCIA, VÝTLAČNÉ POTRUBIE, NÁVRH
- VODOVOD, STAV
- VODOVOD, NÁVRH
- VODOVOD, PRÍVODNÉ POTRUBIE, STAV
- HYDROMELIORÁCIE, ZÁVLAHY, STAV
- HYDROMELIORÁCIE, KANÁLY, STAV
- HYDROMELIORÁCIE, ODVODNENIA
- HYDROMELIORÁCIE, ZÁVLAHY

ROZVOJOVÉ PLOCHY

- PLOCHY CELKOVEJ PRESTAVBY, NÁVRH, 1.ETAPA
- PLOCHY BÝVANIA V BYTOVÝCH DOMOCH, NÁVRH, 1.ETAPA
- PLOCHY BÝVANIA V RODINNÝCH DOMOCH, NÁVRH, 1.ETAPA
- PLOCHY BÝVANIA V RODINNÝCH DOMOCH, NÁVRH, 2.ETAPA
- PLOCHY BÝVANIA V RODINNÝCH DOMOCH, VÝHLAD
- PLOCHY OBČIANSKEJ VYBAVENOSTI, NÁVRH, 1.ETAPA
- PLOCHY REKREÁCIE, NÁVRH, 1.ETAPA
- PLOCHY VÝROBY, NÁVRH, 1.ETAPA
- PLOCHY VÝROBY, NÁVRH, 2.ETAPA
- ZELENÍZOLAČNÁ A VÝPLŇOVÁ, NÁVRH, 1.ETAPA
- ZELENÍZOLAČNÁ A VÝPLŇOVÁ, NÁVRH, 2.ETAPA
- ZELENÍZOLAČNÁ A VÝPLŇOVÁ, VÝHLAD
- ZELENÍPRVKOV ÚSES, NÁVRH, 1.ETAPA

NÁVRH RIEŠENIA VEREJNÉHO TECHNICKÉHO VYBAVENIA VODOVOD, KANALIZÁCIA, ZÁVLAHY

1:2 880 zmenšené
JUL 2008

0 20 40 60 80 100 200
m

Spolufinancované Európskou úniou



obstarávateľ:
OBEC SELICE



Sovietskej armády 113
925 72 Selice



spracovateľ:
ING. KRUMPOLEC, ING. KRUMPOLCOVÁ
AŽ PROJEKT
Toplianska 28, 821 07 Bratislava
www.azprojekt.sk

riešiteľský kolektív:
ING. VOJTECH KRUMPOLEC
ING. MARIA KRUMPOLCOVÁ
ING. ARCH. JURAJ KRUMPOLEC
ING. ARCH. VLADIMÍR VODNÝ

ING. ARCH. PETER DEREVENEC
ING. ALŽBETA DEREVENCOVÁ
PHDR. LADISLAV SKRAK
ING. KRISTIAN SZEKERES
ING. PAVOL MINAROVYCH

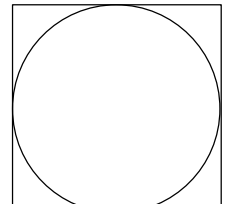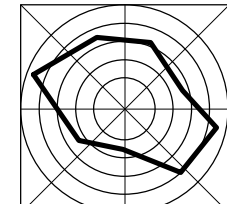

7