


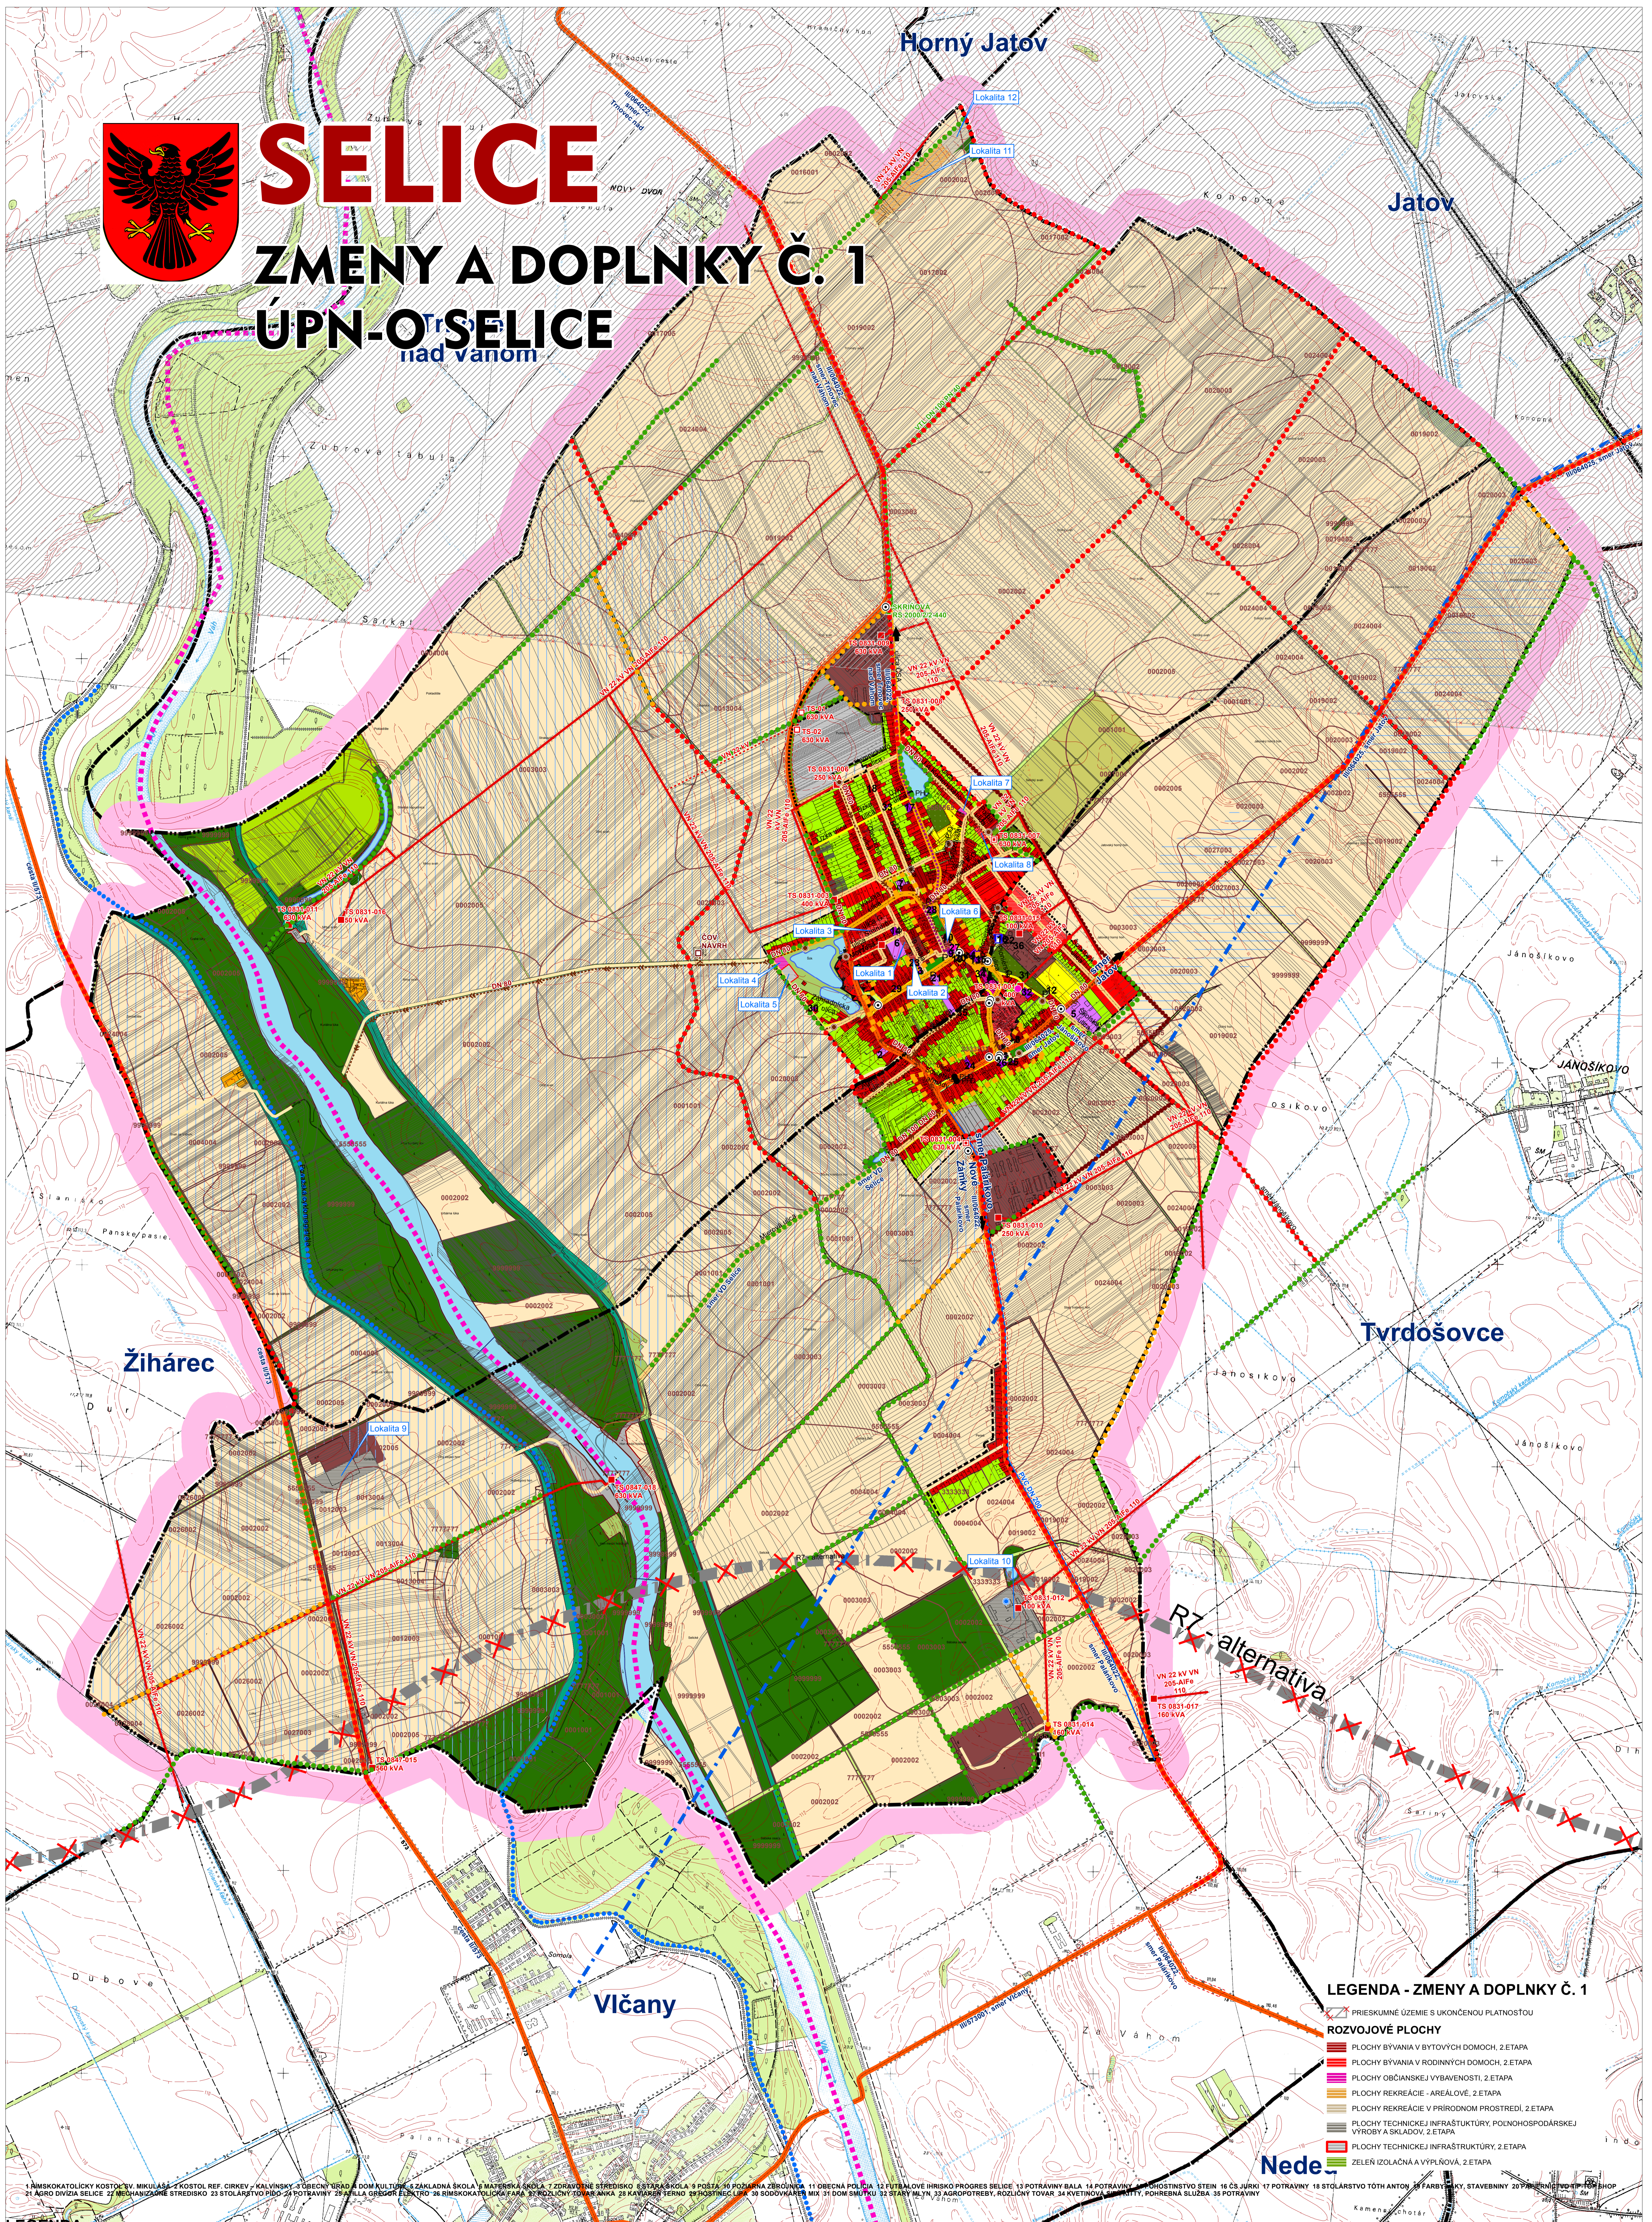

SELICE

ZMĚNY A DOPLNKY Č. 1

ÚPN-O SELICE nad vanom



LEGENDA - ZMĚNY A DOPLNKY Č. 1

- PRÍRODNÉ ÚZEMIE S UKONČENOU PLATNOSŤOU
- ROZVOJOVÉ PLOCHY**
 - PLOCHY BÝVANIA V BYTOVÝCH DOMOCH, 2. ETAPA
 - PLOCHY BÝVANIA V RODINNÝCH DOMOCH, 2. ETAPA
 - PLOCHY OBYČIANSKEJ VYBAVENOSTI, 2. ETAPA
 - PLOCHY REKREÁCIE - AREÁLOVÉ, 2. ETAPA
 - PLOCHY REKREÁCIE V PRÍRODNOM PROSTREDÍ, 2. ETAPA
 - PLOCHY TECHNICKÉJ INFRAŠTRUKTÚRY, POLNOHOSPODÁRSKEJ VÝROBY A SKLADOV, 2. ETAPA
 - PLOCHY TECHNICKÉJ INFRAŠTRUKTÚRY, 2. ETAPA
 - ZELEN' IZOLAČNÁ A VYPLŇOVÁ, 2. ETAPA

LEGENDA

- | | | | | | |
|--|---|--|---|--|--|
| HRANICE
- - - HRANICA KATASTRÁLNEHO ÚZEMIA
- - - HRANICA ZASTAVANÉHO ÚZEMIA K 1.1.1990
- - - HRANICA ZASTAVANÉHO ÚZEMIA - NÁVRH 1. ETAPA
- - - HRANICA ZASTAVANÉHO ÚZEMIA - NÁVRH 2. ETAPA
- - - HRANICA ÚZEMIA S PŮVODNOU HODNOTNOU ŠTRUKTÚROU
- - - PLOCHY NA ASANACIU
- - - PRIEHRANICNÉ ÚZEMIE S UKONČENOU PLATNOSŤOU
○ KAPLINKA, KRÍŽ, BOŽIA MIKA, PAMÄTIK
- - - VRSTEVNICE
- - - OCHRANNE PÁSMO | ZARIADENIA TECHNICKÉJ INFRAŠTRUKTÚRY
□ ELEKTRICKÁ ENERGIA, TRAFOSTANICA, NÁVRH
□ ELEKTRICKÁ ENERGIA, TRAFOSTANICA, STAV
□ ELEKTRICKÁ ENERGIA, VVN, STAV
□ PLYN, REGULÁČNÁ STANICA, STAV
□ TELEKOMUNIKÁCIE, ATU, STAV
□ TELEKOMUNIKÁCIE, STOŽAROVÝ VYKRYVÁČ MŤ, STAV
□ VODOVOD, ARTÉZSKA STUŽKA, STAV
□ VODOVOD, VODOJEM, STAV
□ KANALIZÁCIA, ČOV, NÁVRH
□ KANALIZÁCIA, ČERPACIA STANICA, NÁVRH | TECHNICKÁ INFRAŠTRUKTÚRA
- - - ELEKTRICKÁ ENERGIA, VVN, NÁVRH
- - - ELEKTRICKÁ ENERGIA, VVN, STAV
- - - ELEKTRICKÁ ENERGIA, VVN, STAV
- - - KANALIZÁCIA, VÝTLAČNÉ POTRUBIE, NÁVRH
- - - TELEKOMUNIKÁCIE, DIAKOVÝ KÁBEL, STAV
- - - TELEKOMUNIKÁCIE, DIAKOVÝ OPTICKÝ KÁBEL, STAV
- - - VODOVOD, DIAKOVOD, NÁVRH
- - - VODOVOD, PRÍVODNÉ POTRUBIE, STAV
- - - HYDROMELIORÁCIE, KANÁLY, STAV
- - - HYDROMELIORÁCIE, ZÁVLAHY, STAV
- - - HYDROMELIORÁCIE, ODVODNENIA
□ ČSPH
□ P PARKOVISKO
● PHD ZASTÁVKÁ SAD | DOPRAVNÁ INFRAŠTRUKTÚRA
- - - FUNKČNÁ TRIEDA B3
- - - FUNKČNÁ TRIEDA C2
- - - FUNKČNÁ TRIEDA C3
- - - FUNKČNÁ TRIEDA D3
- - - FUNKČNÁ TRIEDA D1
- - - CESTA I. TREDY
- - - CESTA II. TREDY
- - - CESTA III. TREDY
- - - CYKLISTICKÉ CESTY
- - - PŘEVOZ
- - - INE SPĚVNÉ CESTY
- - - POČNÉ CESTY
- - - PĚŠIE KOMUNIKÁCIE
- - - ÚČELOVÉ KOMUNIKÁCIE PRE POĽNOHOSPODÁRSTVO - NÁVRH
- - - ÚČELOVÉ POĽNOHOSPODÁRSKE KOMUNIKÁCIE - NÁVRH
- - - HLAVNÁ ŽELEZNIČNÁ TRAT'
- - - VEĽKÁ ŽELEZNIČNÁ TRAT'
- - - VÁŽSKÁ VODNÁ CESTA
× RYCHLOSTNÁ KOMUNIKÁCIA R7 - ALTERNATÍVA, NÁVRH NA ZRUŠENIE | ROZVOJOVÉ PLOCHY
- - - PLOCHY CELKOVEJ PŘESTAVBY, NÁVRH, 1. ETAPA
- - - PLOCHY BÝVANIA V BYTOVÝCH DOMOCH, NÁVRH, 1. ETAPA
- - - PLOCHY BÝVANIA V RODINNÝCH DOMOCH, NÁVRH, 1. ETAPA
- - - PLOCHY BÝVANIA V RODINNÝCH DOMOCH, NÁVRH, 2. ETAPA
- - - PLOCHY OBYČIANSKEJ VYBAVENOSTI, NÁVRH, 1. ETAPA
- - - PLOCHY VÝROBY, NÁVRH, 1. ETAPA
- - - PLOCHY VÝROBY, NÁVRH, 2. ETAPA
- - - ZELEN' IZOLAČNÁ A VYPLŇOVÁ, NÁVRH, 1. ETAPA
- - - ZELEN' IZOLAČNÁ A VYPLŇOVÁ, NÁVRH, 2. ETAPA
- - - ZELEN' IZOLAČNÁ A VYPLŇOVÁ, VÝHĽAD, «NUL»
- - - ZELEN' IZOLAČNÁ A VYPLŇOVÁ, VÝHĽAD, 1. ETAPA
- - - PAMÄTIKY NEZAPISANÉ V ÚZ PF SR | FUNKČNÉ VYUŽITIE
- - - PLOCHY BÝVANIA V RODINNÝCH DOMOCH
- - - PLOCHY BÝVANIA V BYTOVÝCH DOMOCH
- - - PLOCHY POLYFUNKČNÉ BÝVANIA A VYBAVENOST'
- - - PLOCHY VYBAVENOSTI - AREÁLOVÉ
- - - PLOCHY VYBAVENOSTI
- - - PLOCHY ŠPORTU
- - - PLOCHY TECHNICKÉJ INFRAŠTRUKTÚRY
- - - PLOCHY POĽNOHOSPODÁRSKEJ VÝROBY A SKLADOV
- - - PLOCHY SKLADOV
- - - CINTORÍN
- - - ZELEN' ZAHRADNÁ
- - - PARKOVÁ A IZOLAČNÁ ZELEN' SIDLNÁ
- - - LÍNOVÁ A IZOLAČNÁ ZELEN' SIDLNÁ
- - - SPRIEVOVNÁ A LÍNOVÁ ZELEN' KRÁJINY
- - - LŮKY A PASIEKNY
- - - ORNÁ PŮDA
- - - SADY
- - - VINECE
- - - OSTATNÁ ZELEN'
- - - LES
- - - DOPRAVNÉ PLOCHY A ZARIADENIA |
|--|---|--|---|--|--|