


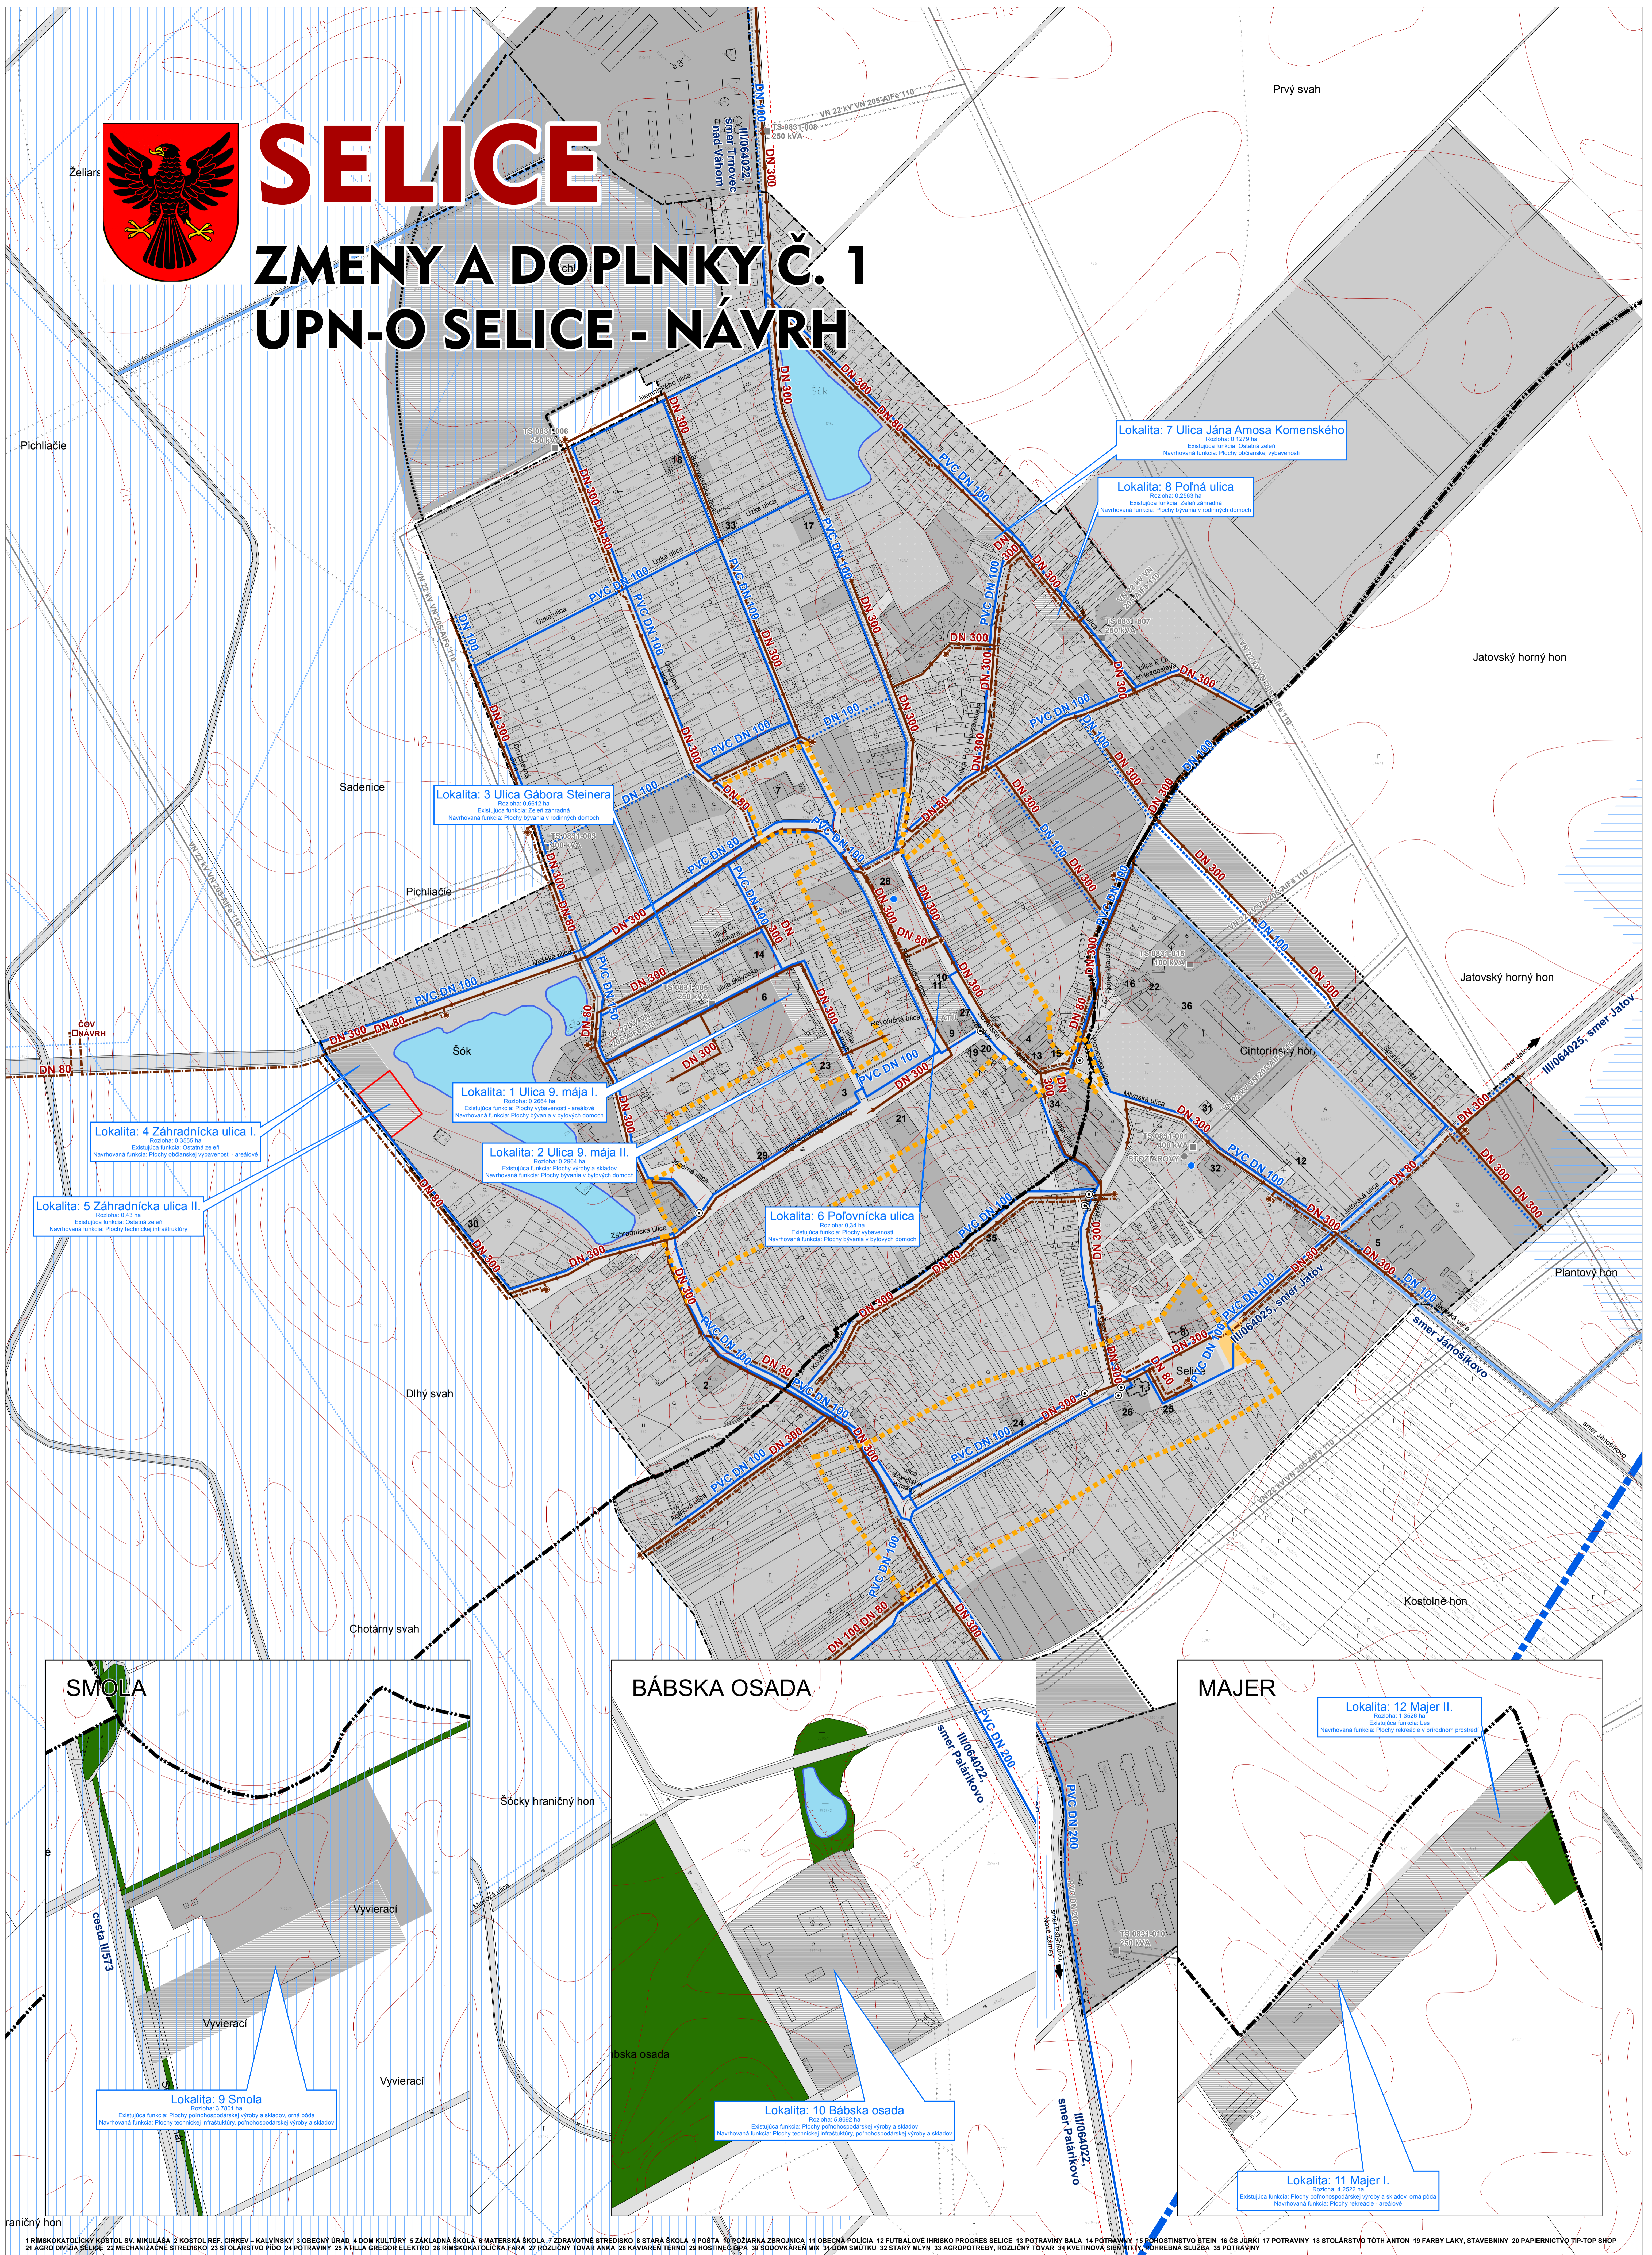

SELICE

ZMENY A DOPLNKY Č. 1 ÚPN-O SELICE - NÁVRH



1 RIMSKOKATOLICKÝ KOSTOL SV. MIKULÁŠA 2 KOSTOL REF. CIRKEV - KALVÝNSKY 3 OBEČNÝ ÚRAD 4 DOM KULTÚRY 5 ZÁKLADNÁ ŠKOLA 6 MATERSKÁ ŠKOLA 7 ZDRAVOTNÉ STREDISKO 8 STARÁ ŠKOLA 9 POŠTA 10 POZIARNA ŽIROVNICA 11 OBEČNÁ POLÍCIA 12 FUTBALOVÉ HRISKO PROGRES SELICE 13 POTRAVINY BALA 14 POTRAVINY 15 PODSTUPNÝVÝ ŠTEIN 16 ČS JURKI 17 POTRAVINY 18 STOLÁRSTVO TÓTH ANTON 19 FARBY LAKY, STAVEBNÝ 20 PAPIERNICTVO TIP-TOP SHOP 21 AGRO DIVÍZIA SELICE 22 MECHANIZÁČNE STREDISKO 23 STOLÁRSTVO PÍDO 24 POTRAVINY 25 ATILIA GREGOR ELEKTRO 26 RIMSKOKATOLICKÁ FARA 27 ROZLIČNÝ TOVAR ANKA 28 KAVIARNE TERNO 29 HDSTINEJ LIPA 30 SODOVÁRENÍ MIX 31 ODM SMUTKŮ 32 STARY MLYN 33 AGROPOTREBY, ROZLIČNÝ TOVAR 34 KVEŤINOVÁ SIBENÍČKA 35 OHREBNÁ SLUŽBA 36 POTRAVINY

LEGENDA	FUNKČNÉ VYUŽITIE	ZARIADENIA TECHNICKÉJ INFRAŠTRUKTÚRY	TECHNICKÁ INFRAŠTRUKTÚRA	ROZVOJOVÉ PLOCHY	ROZVOJOVÉ PLOCHY - ZD1
HRANICE	ZASTAVANÉ ÚZEMIE	VODOVOD, ARTEZSKÁ STUDŇA, STAV	KANALIZÁCIA, GRAVITAČNÁ, NÁVRH	PLOCHY CELKOVEJ PRESTAVBY, NÁVRH, 1. ETAPA	PLOCHY BÝVANIA V BYTOVÝCH DOMOCH, 2. ETAPA
--- HRANICA KATASTRÁLNEHO ÚZEMIA	■ PLOCHY TECHNICKÉJ INFRAŠTRUKTÚRY	● VODOVOD, VODOJEM, STAV	--- KANALIZÁCIA, VÝTLAČNÉ POTRUBIE, NÁVRH	■ PLOCHY BÝVANIA V BYTOVÝCH DOMOCH, NÁVRH, 1. ETAPA	■ PLOCHY BÝVANIA V RODINNÝCH DOMOCH, 2. ETAPA
--- HRANICA ZASTAVANÉHO ÚZEMIA K 1.1.1990	■ VODNÉ PLOCHY A TOKY	● VODOVOD, VODOJEM, STAV	--- VODOVOD, DIAVKOVOD, NÁVRH	■ PLOCHY BÝVANIA V RODINNÝCH DOMOCH, NÁVRH, 1. ETAPA	■ PLOCHY OBČIANSKEJ VYBAVENOSTI, 2. ETAPA
--- HRANICA ZASTAVANÉHO ÚZEMIA-NÁVRH-1. ETAPA	■ PLOCHY SKLÁDKOV	■ KANALIZÁCIA, ČOV, NÁVRH	--- VODOVOD, STAV	■ PLOCHY BÝVANIA V RODINNÝCH DOMOCH, NÁVRH, 2. ETAPA	■ PLOCHY REKREÁCIE - AREÁLLOVÉ, 2. ETAPA
--- HRANICA ZASTAVANÉHO ÚZEMIA-NÁVRH-2. ETAPA	■ DOPRAVNÉ PLOCHY A ZARIADENIA	● KANALIZÁCIA, ČERPACIA STANICA, NÁVRH	--- VODOVOD, NÁVRH	■ PLOCHY BÝVANIA V RODINNÝCH DOMOCH, VÝHLAD	■ PLOCHY REKREÁCIE V PRÍRODNOM PROSTRÉDÍ, 2. ETAPA
--- HRANICA ÚZEMIA S PÓVODNOU HODNOTNOU ŠTRUKTÚROU			--- VODOVOD, PRÍVODNÉ POTRUBIE, STAV	■ PLOCHY OBČIANSKEJ VYBAVENOSTI, NÁVRH, 1. ETAPA	■ PLOCHY TECHNICKÉJ INFRAŠTRUKTÚRY: POĽNOHOSPODÁRSKEJ VÝROBY A SKLADOV, 2. ETAPA
PAMIATKY			--- HYDROMELIORÁCIE, ZÁVLAHY, STAV	■ PLOCHY REKREÁCIE, NÁVRH, 1. ETAPA	■ PLOCHY TECHNICKÉJ INFRAŠTRUKTÚRY: 2. ETAPA
--- NEZAPÍSANÉ V ÚZ PF SR			--- HYDROMELIORÁCIE, KANÁLY, STAV	■ PLOCHY VÝROBY, NÁVRH, 1. ETAPA	■ ZELEŇ ISOLAČNÁ A VÝPLŇOVÁ, 2. ETAPA
○ KAPLINKA, KRÍŽ, BOŽIA MUKA, PAMÁTIK			--- HYDROMELIORÁCIE, ODVODNENIA	■ PLOCHY VÝROBY, NÁVRH, 2. ETAPA	
--- VRSTEVNICE			--- HYDROMELIORÁCIE, ZÁVLAHY	■ ZELEŇ ISOLAČNÁ A VÝPLŇOVÁ, NÁVRH, 1. ETAPA	
--- OCHRANNÉ PÁSMA VŠETKÝCH DRUHOV				■ ZELEŇ ISOLAČNÁ A VÝPLŇOVÁ, NÁVRH, 2. ETAPA	
				■ ZELEŇ ISOLAČNÁ A VÝPLŇOVÁ, VÝHLAD	
				■ ZELEŇ PRVKOV ÚSES, NÁVRH, 1. ETAPA	

NÁVRH RIEŠENIA VEREJNÉHO TECHNICKÉHO VYBAVENIA VODOVOD, KANALIZÁCIA, ZÁVLAHY

obstarávateľ:
OBEC SELICE
Sovietskej armády 1131
925 72 Selice

spracovateľ:
AŽ PROJEKT
Toplianska 28, 821 07 Bratislava
www.azprojekt.sk

1:2 880
SEPTEMBER 2019

